



PROFILO LONGITUDINALE SEDE TRAMVIARIA Scala 1:400

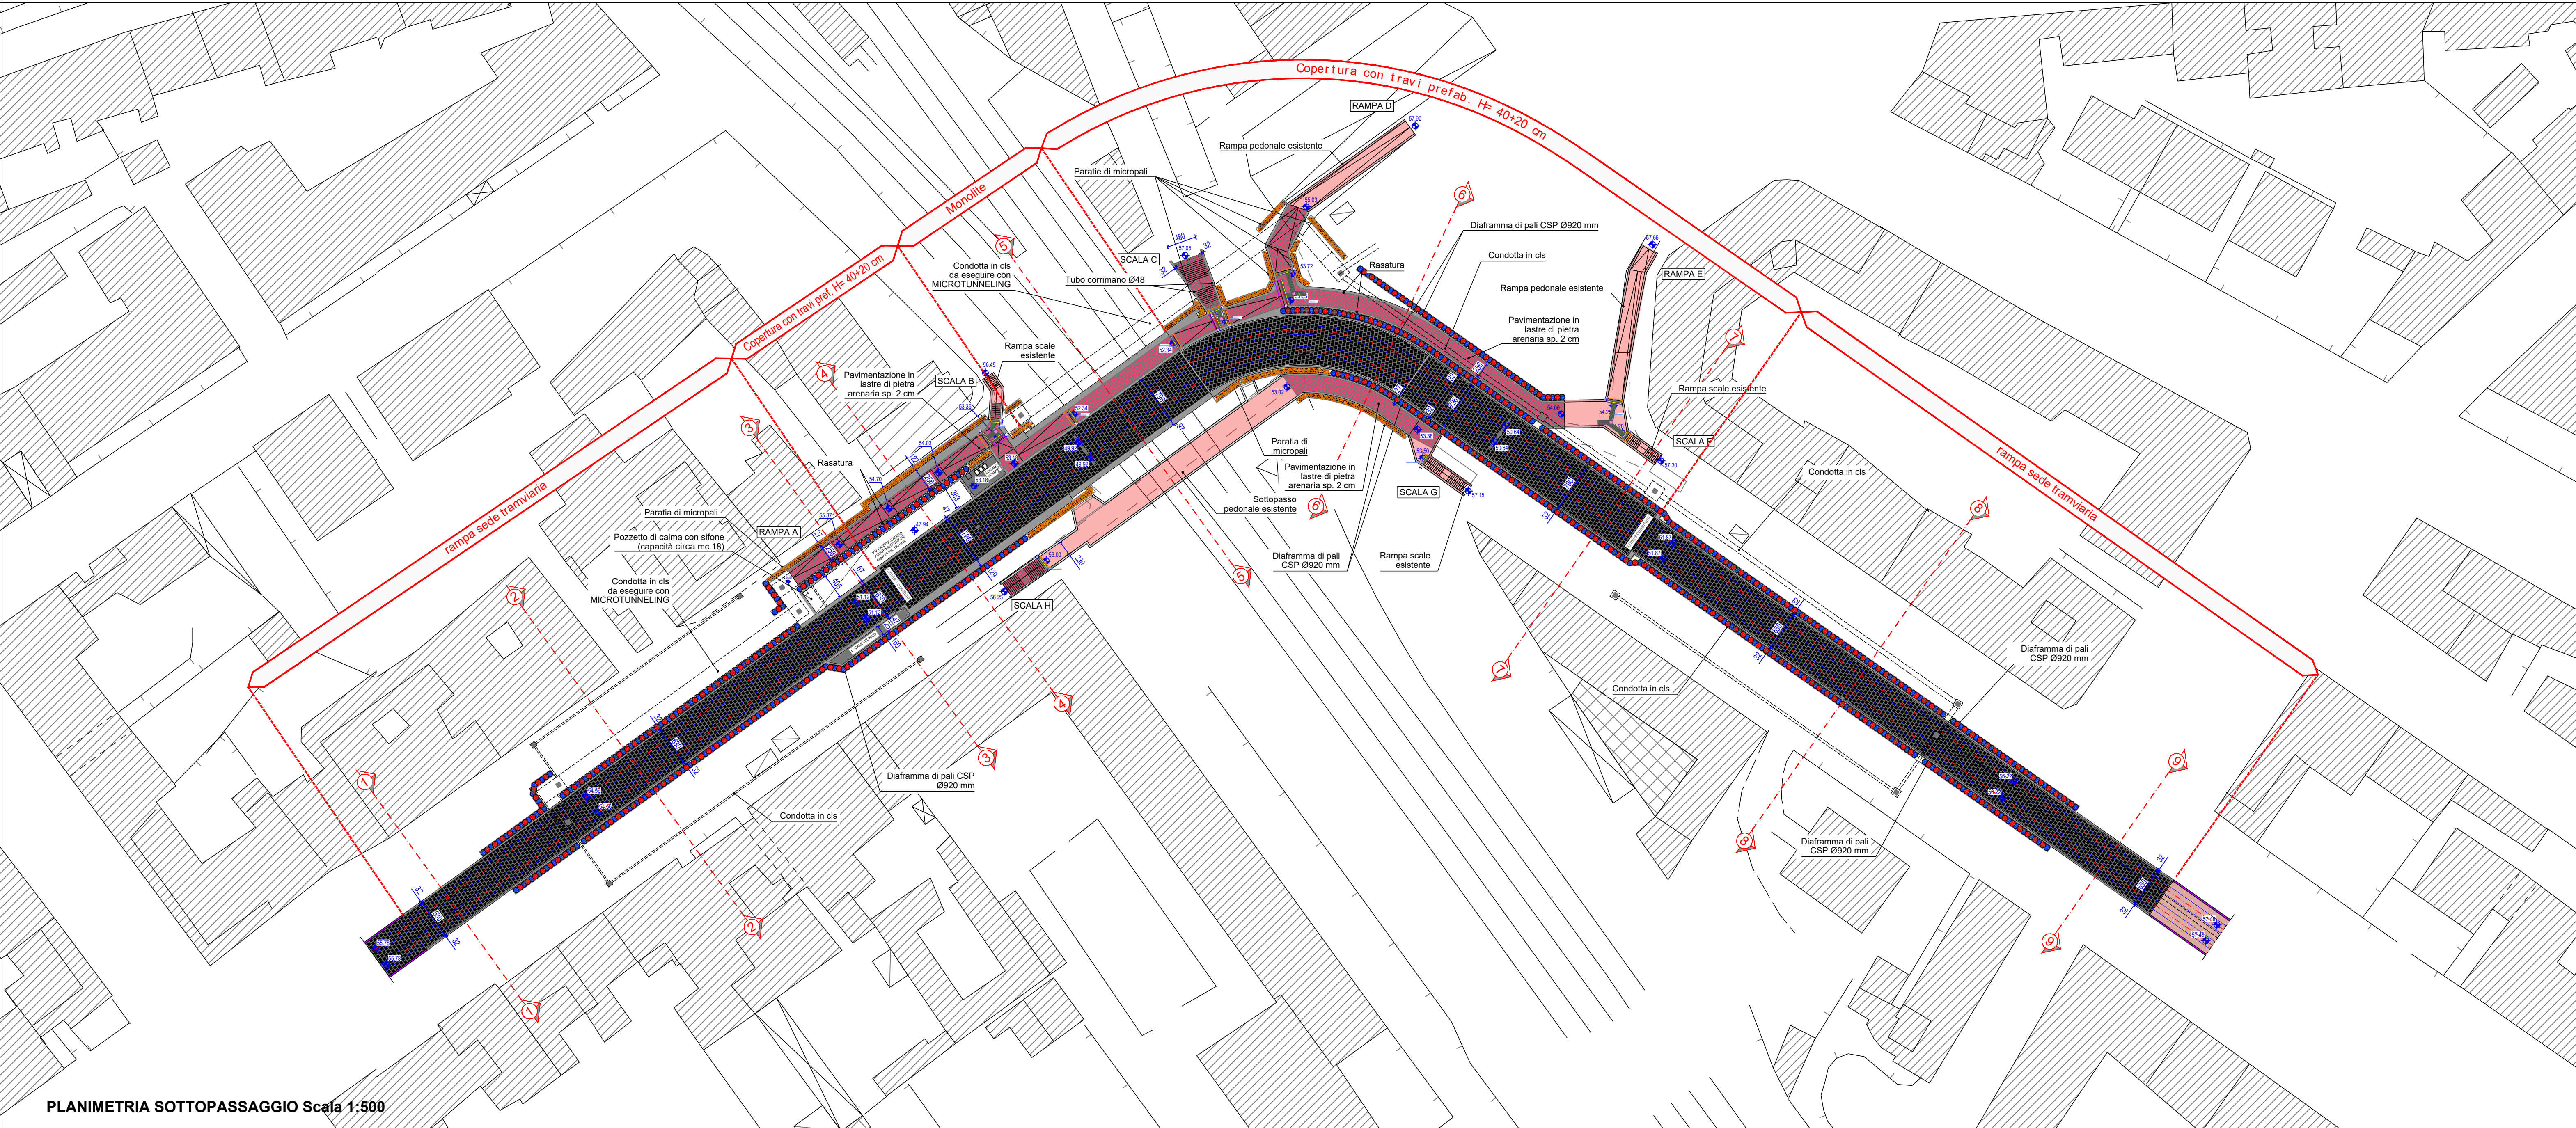

PLANIMETRIA SOTTOPASSAGGIO Scala 1:500

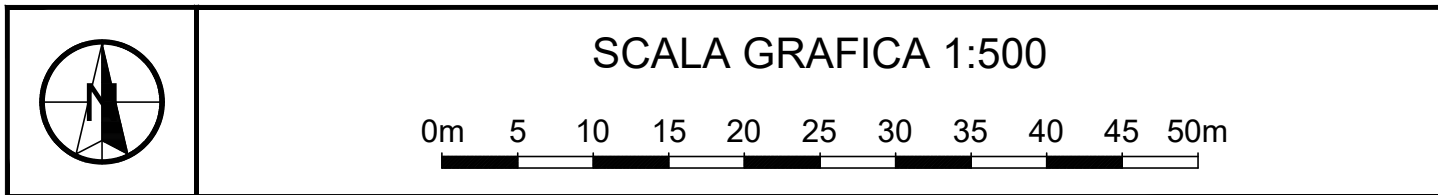

**COMUNE DI FIRENZE**
Direzione Nuove Infrastrutture - Ufficio Tramvia

Società **TRAM DI FIRENZE S.P.A.**

SISTEMA TRAMVIARIO DI FIRENZE

LINEA 3 (Il lotto) - Tratta Libertà-Rovezzano

PROGETTO DEFINITIVO

STUDIO ARCHITETTONICO

SOTTOPASSO FERROVIARIO CURE

Sottopasso ferroviario Cure: planimetria e profilo longitudinale

**COMUNE DI FIRENZE**
IL RESPONSABILE DEL PROCEDIMENTO
ING. MICHELE PRIORE

**TRAM DI FIRENZE**
IL PRESIDENTE
DOTT. FABRIZIO BARTALONI

**architECTNA engineering**
ARCHITECTNA ENGINEERING
IL COORDINATORE DELLA PROGETTAZIONE
ING. SANTI CAMINITI

Prestazioni specialistiche
Ing. Santi Caminiti Progetto Territorio e Studi trasportisti
Ing. Angela Tortorella Progetto degli Impianti Tecnologici
Ing. Maurizio Falone Progetto delle Strutture
Arch. Sebastiano Fuku Progetto Architettonico-Paesaggistico e Inserimento Urbano
Ing. Pietro Caminiti Progetto delle Opere Idrauliche
Dott. Geol. Roberto Checucci Progetto Geologico
Dott.ssa Laura Pellegrincheschi Indagini preliminari Archeologiche
Dott. Gabriele Bertolini Valutazione previsionale Impatto Acustico
Ing. Santi Caminiti Redazione delle prime disposizioni per la Sicurezza
Ing. Francesca Tattolini Redazione studi di carattere Ambientale
Ing. Andrea Spinosa Redazione di Piani Economici e Finanziari

**SDAprogetti**
associazioni professionali ingegneri

**ambiente**
cooperativa per la sostenibilità

**Tandem**
mobility & transport

**ROSSIPRATI ASSOCIATI**

**GEODINAMICA**
INGEGNERIA GEOTECNICA E AMBIENTALE
C.so J.L. Chiosso 10, 50139 Firenze

**J+S**
INGEGNERIA

**Spinoso**
INGEGNERIA

**ArchLandStudio**
ARCHITETTURA

COMMESSA	FASE	COMPARTO	DOCUMENTO	REV.	SCALA	NOME FILE
FL322	PD	STA	PA-007	0B	1:500 - 1:400	FL322-PD-STA-PA007-0B.pdf
REV.	DATA	DESCRIZIONE	REDATTO	VERIFICATO	APPROVATO	
0A	Maggio 2023	Prima emissione	Giannini	Fuku	S. Caminiti	
0B	Dicembre 2024	Aggiornamento per verifica di progetto	Torre	Fuku	S. Caminiti	