




LEGENDA

Per la rappresentazione di dettaglio degli interventi riferirsi all'elaborato "Abaco degli interventi vegetazionali"

TIPOLOGIE

- F1 Filare arboreo di *Quercus ilex* L.
- F2 Filare arboreo-arbustivo
- S1 Siepe arbustiva mista
- S2 Siepe arbustiva monospecifica
- Cs *Cupressus sempervirens* L.
- Au *Arbutus unedo* L.

SIMBOLOGIA

- ALBERATURE
- SIEPI ARBUSTIVE
- AREE INVERDITE A PRATO

Area di riferimento	DAV F1 (m)	DAV F2 (m)	DAV S1 (m)	DAV S2 (m)	DAV Cs (cod)	DAV Au (cod)	DAV Prato (m)
Asse A		50					1308
Asse B		110	188				4460
Asse C		180	95				2393
Asse E			74,9				743
Asse F		30					510
Asse G	300						2387
Asse H	75	165					4345
Asse I							162
Asse L		100					697
Asse M		150	150	75			2531
Asse N							407
Asse P		80					905
Asse Q		500	0				5113
Asse U				99			542
Asse V		50		29,5	1	3	510
Asse W							160
Rotatoria 2				84			2309
Tot. Materiali/Realiz.					3		380

Scala delle Opere a Verde per lo svincolo di Peretola

autostrade per l'italia

AUTOSTRADA (A11): FIRENZE - PISA NORD
TRATTO: FIRENZE - PISTOIA

AMPLIAMENTO ALLA TERZA CORSIA
LOTTO 1

PROGETTO ESECUTIVO

ADEGUAMENTO NODO TERMINALE URBANO DI PERETOLA

ASPETTI AMBIENTALI
OPERE A VERDE

Planimetria delle sistemazioni a verde

IL PROGETTISTA SPECIALISTA Ing. Daniele Mazzanti Cod. Reg. Min. 1/10000 Responsabile Settore Verde		IL RESPONSABILE INTERDISCIPLINARE PROGETTISTA SPECIALISTA Ing. Andrea Pizzani Cod. Reg. Min. 1/10000 Responsabile Settore Verde		IL DIRETTORE TECNICO Ing. Daniele Mazzanti Cod. Reg. Min. 1/10000 Responsabile Settore Verde	
PROGETTO		REVISIONE		VERIFICA	
111117		LL01		PE S0	
PE S0		AMB		OV000	
D		SUA		1110	
1		1		1	
111117		LL01		PE S0	
PE S0		AMB		OV000	
D		SUA		1110	
1		1		1	