




SEZIONE TIPO 1
ASSI A - I

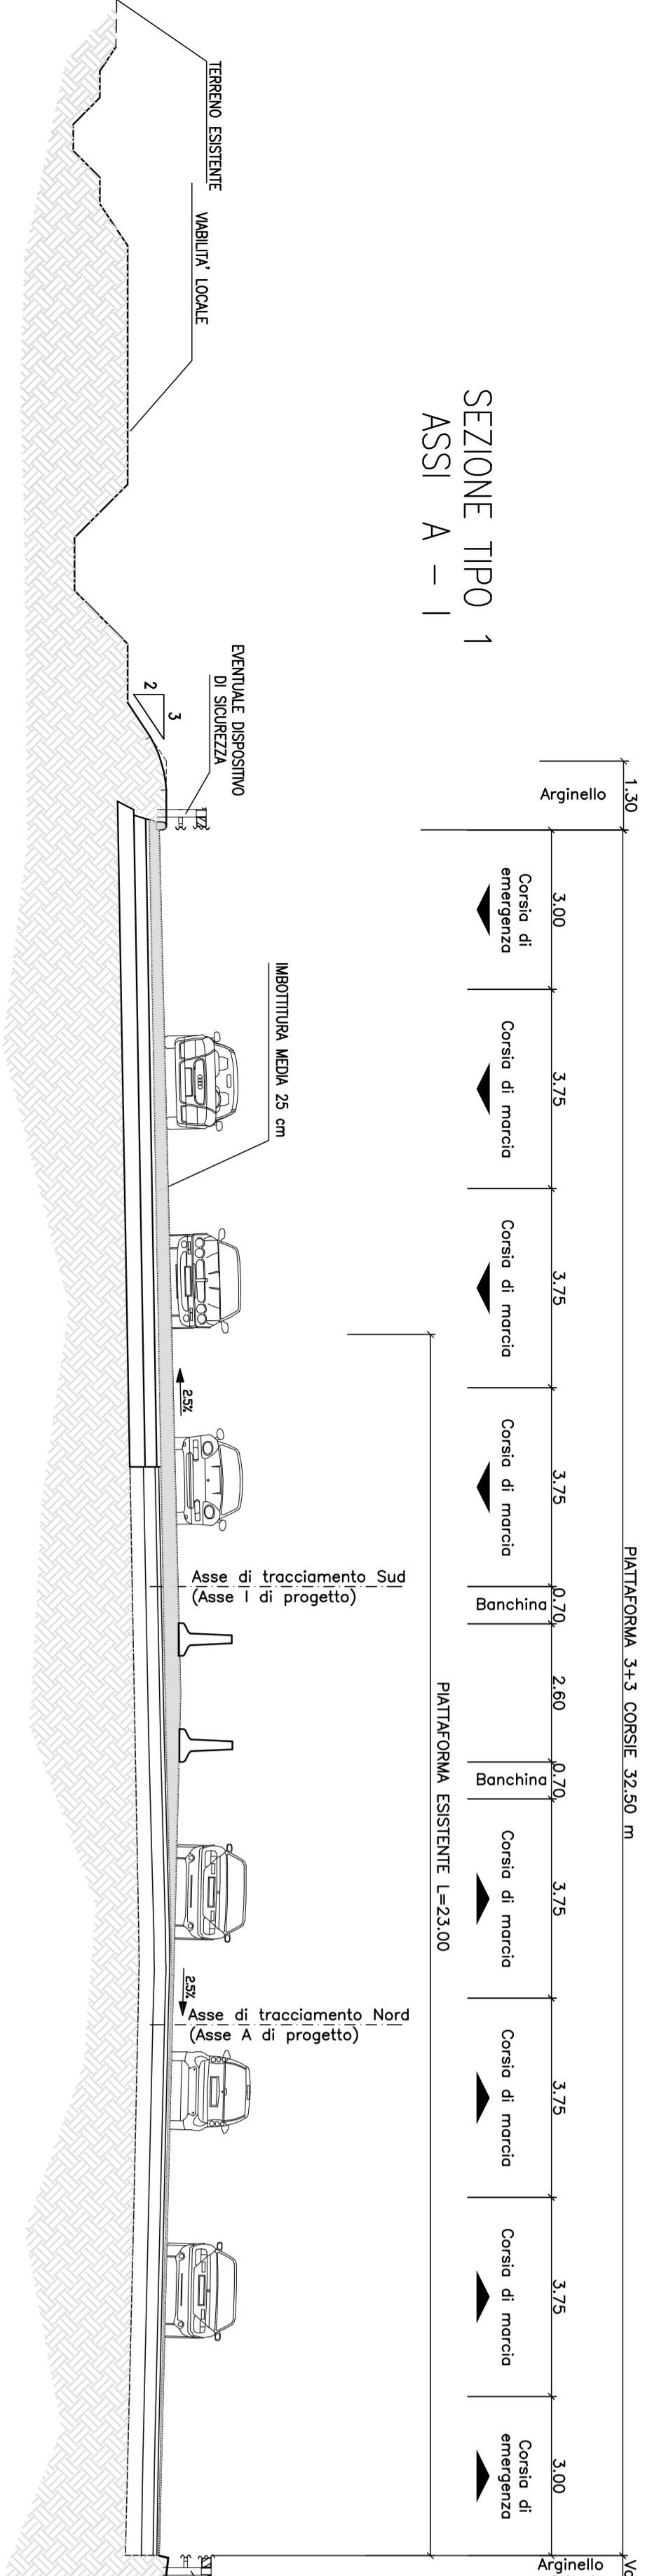


STRALCIO PLANIMETRICO
SCALA 1:2500

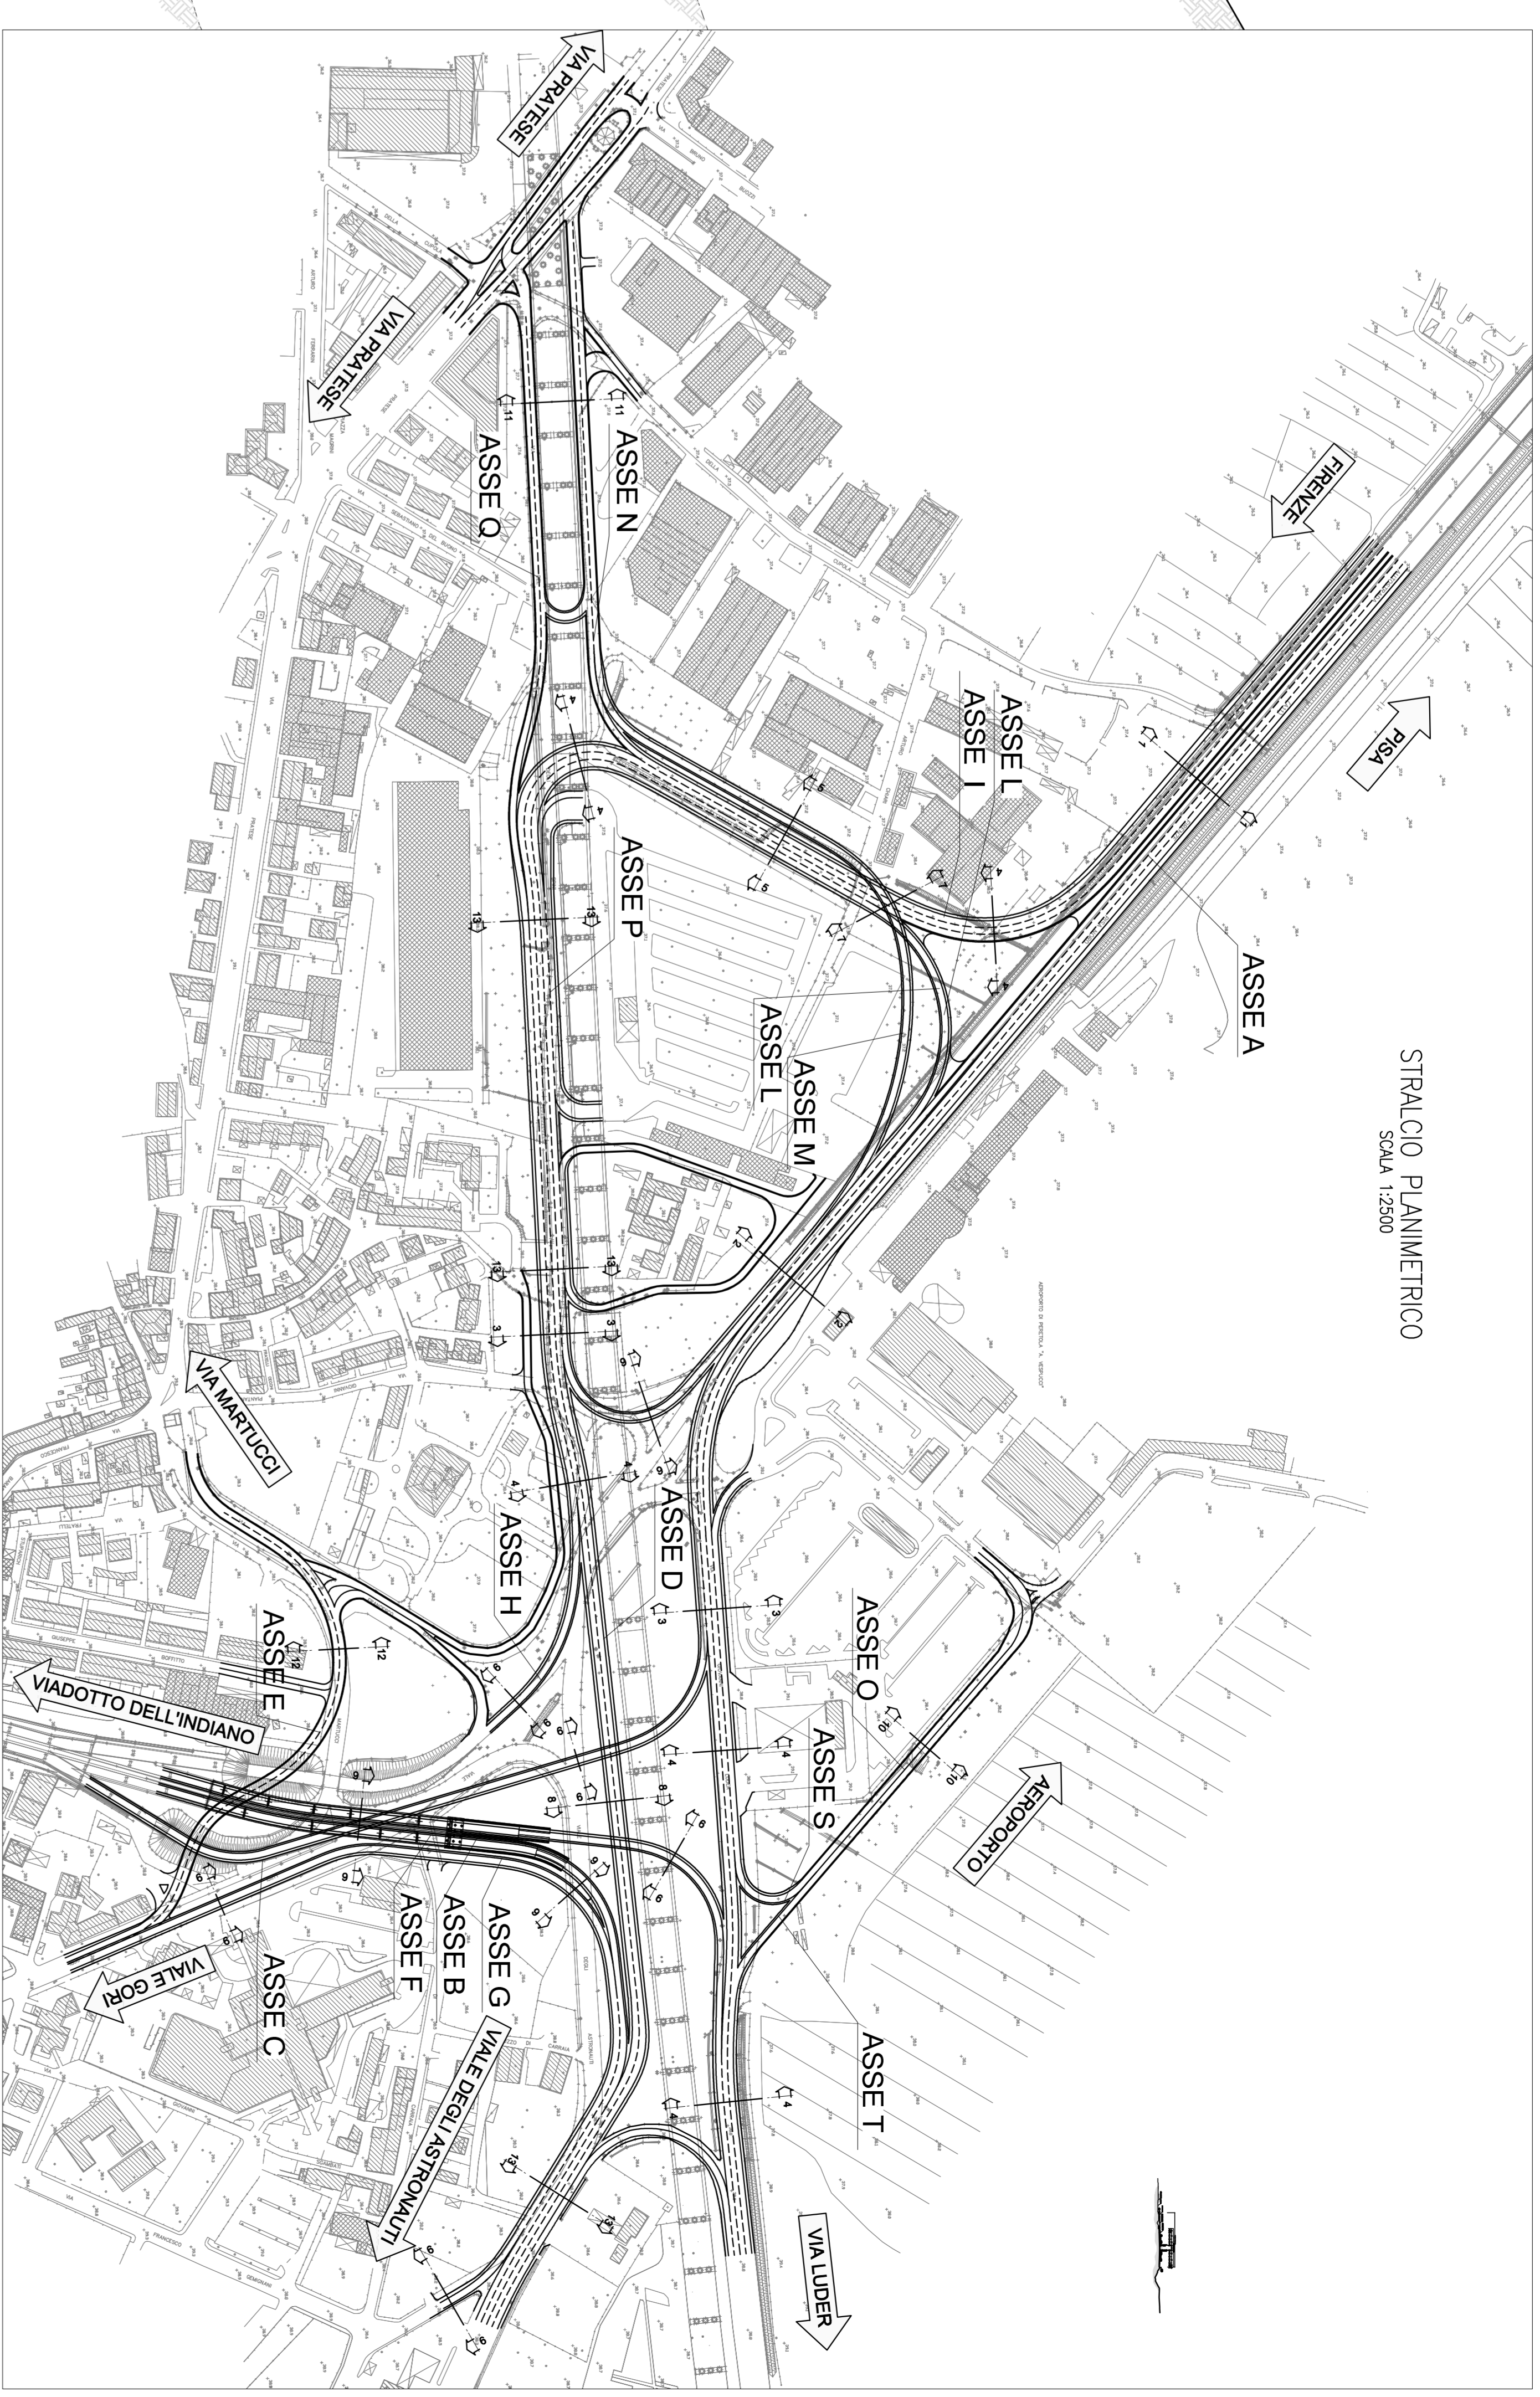


SEZIONE 2 ASSI A
ANELLO PRINCIPALE

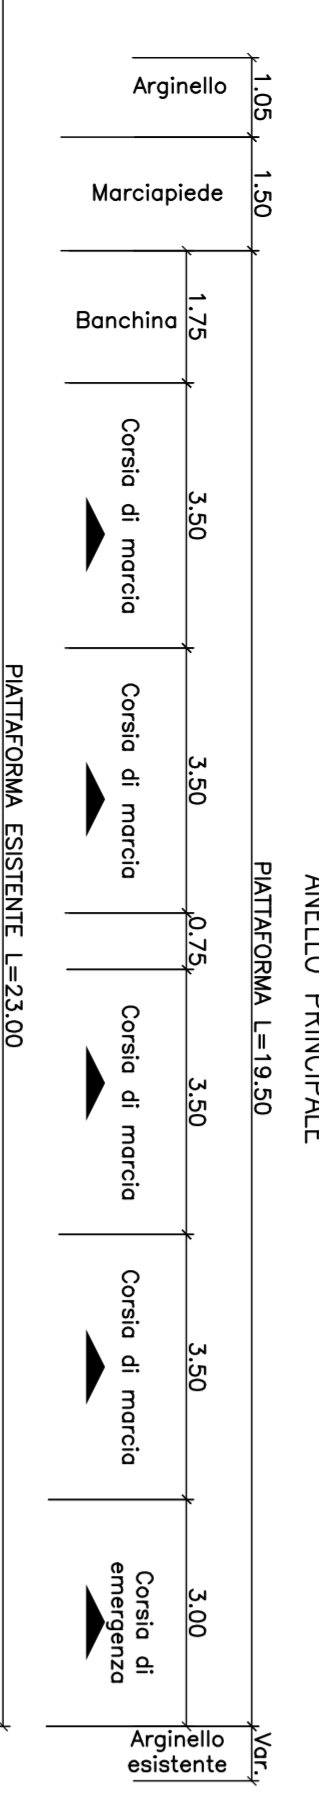


SEZIONE 4 ASSI A - D - P - Z/I
ANELLO PRINCIPALE

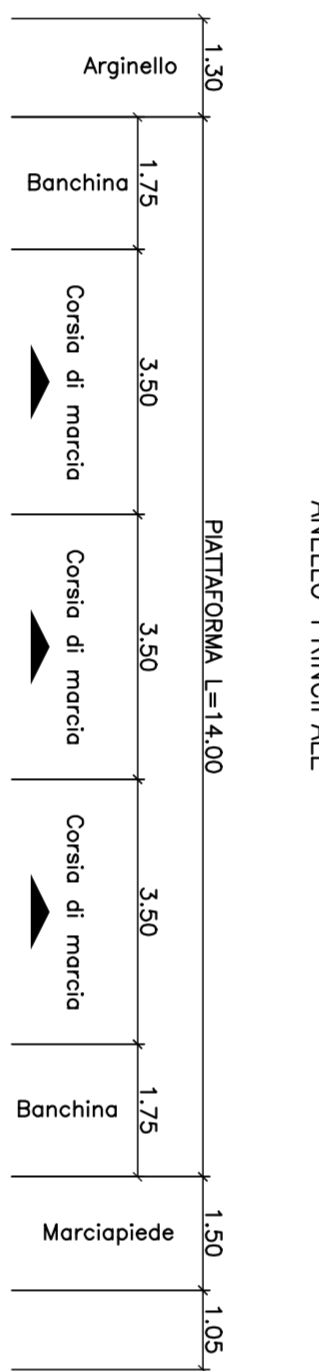


SEZIONE 3 ASSI A - D
ANELLO PRINCIPALE

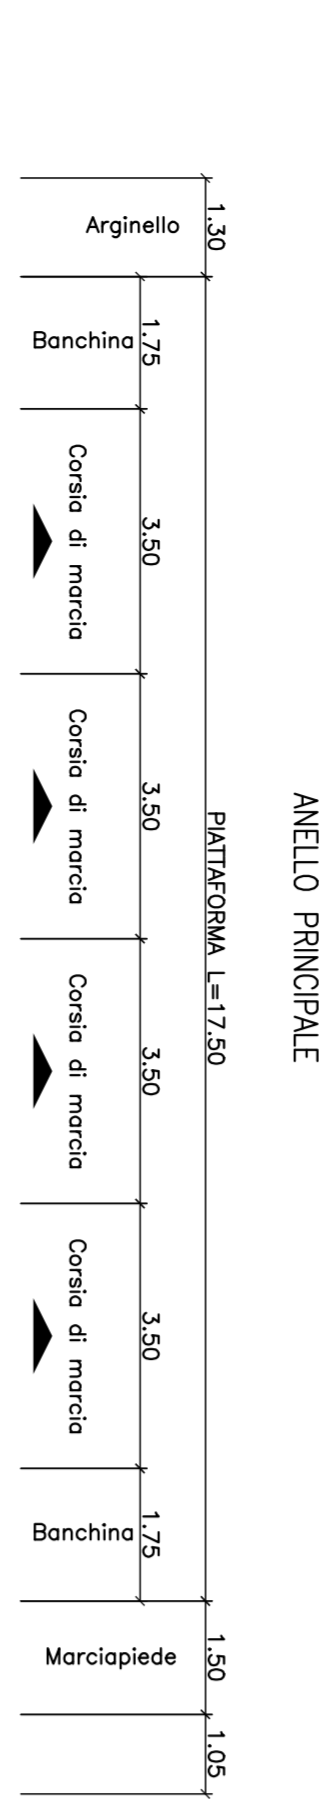


SEZIONE 13 ASSI D - P
ANELLO PRINCIPALE

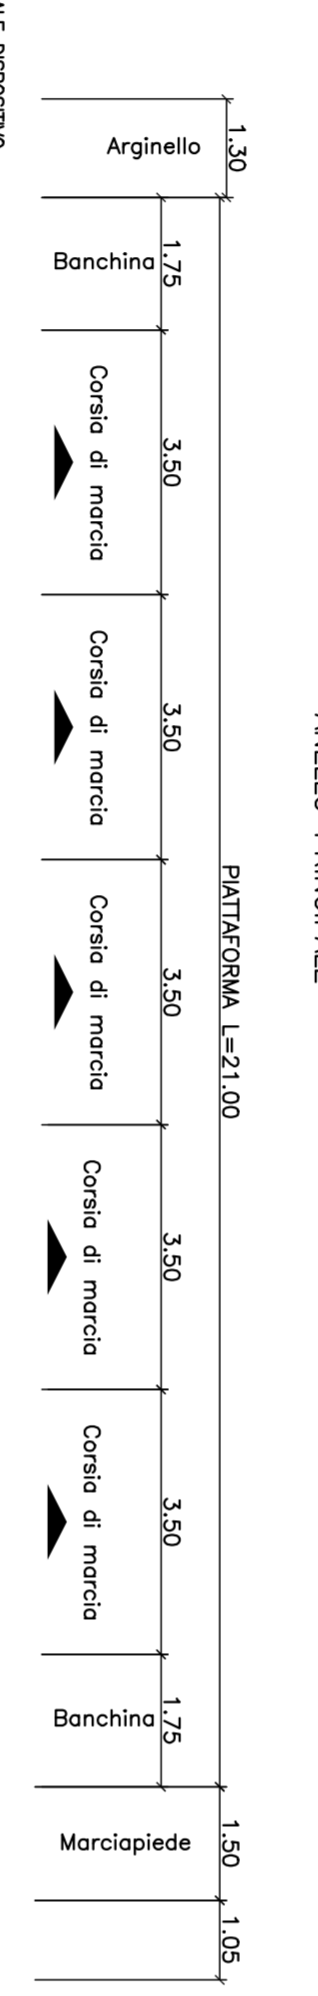


SEZIONE 5 ASSI I - L - M - P
ANELLO PRINCIPALE

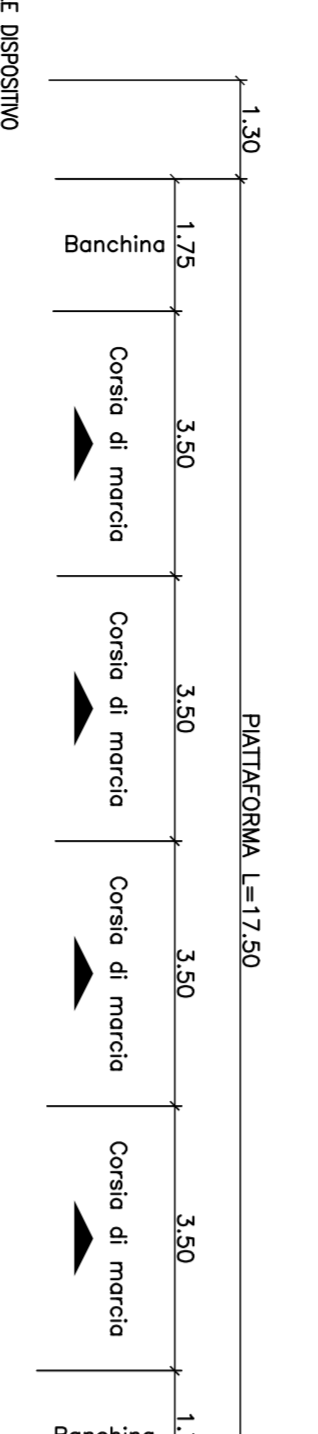


SEZIONE 6 ASSI B - F
VIADOTTO DELL'INDIANO

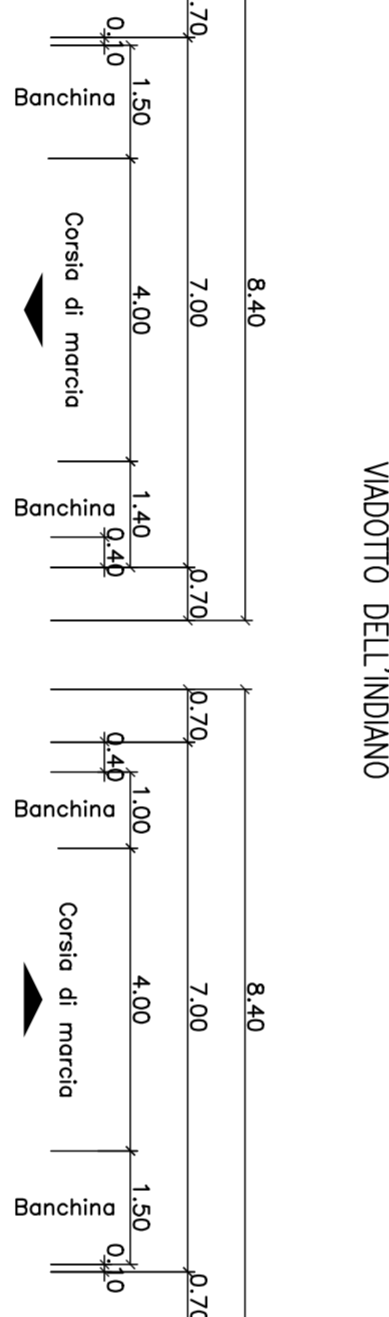


SEZIONE 7 ASSE M

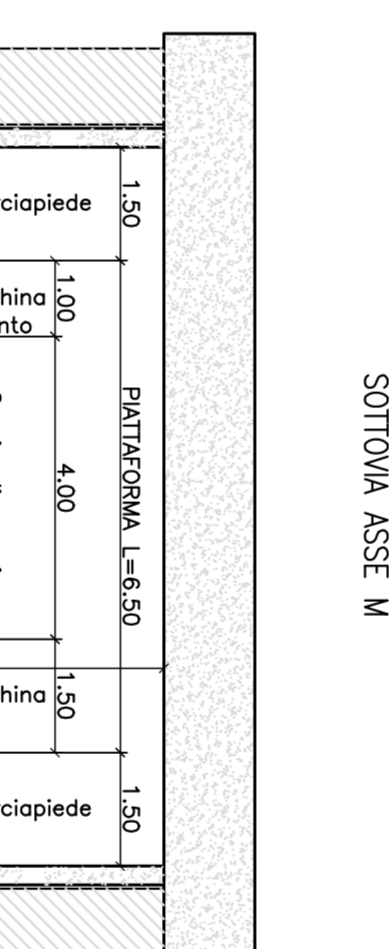


SEZIONE 8 ASSE D
VIADOTTO PALAZIO

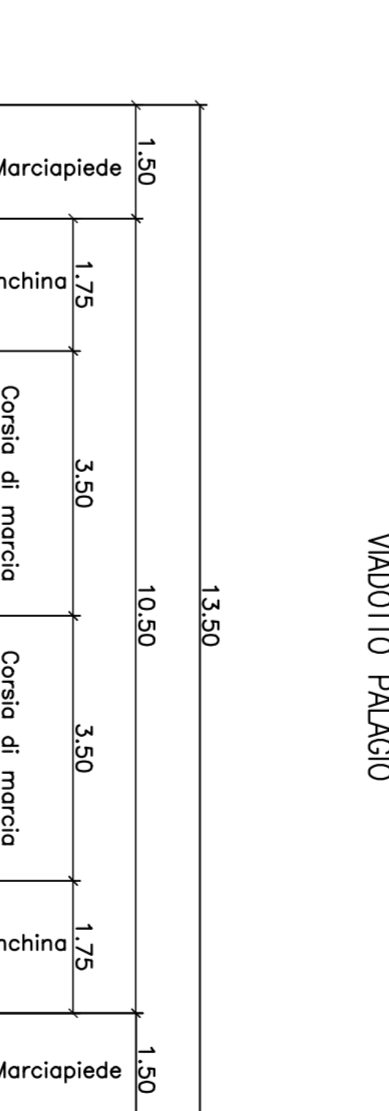


SEZIONE 9 ASSI C - F - G - H - L - B - H

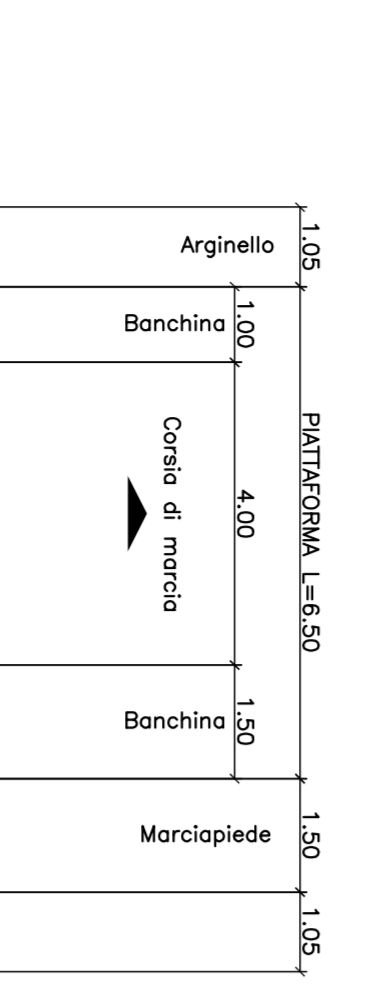


SEZIONE 11 ASSI N - Q

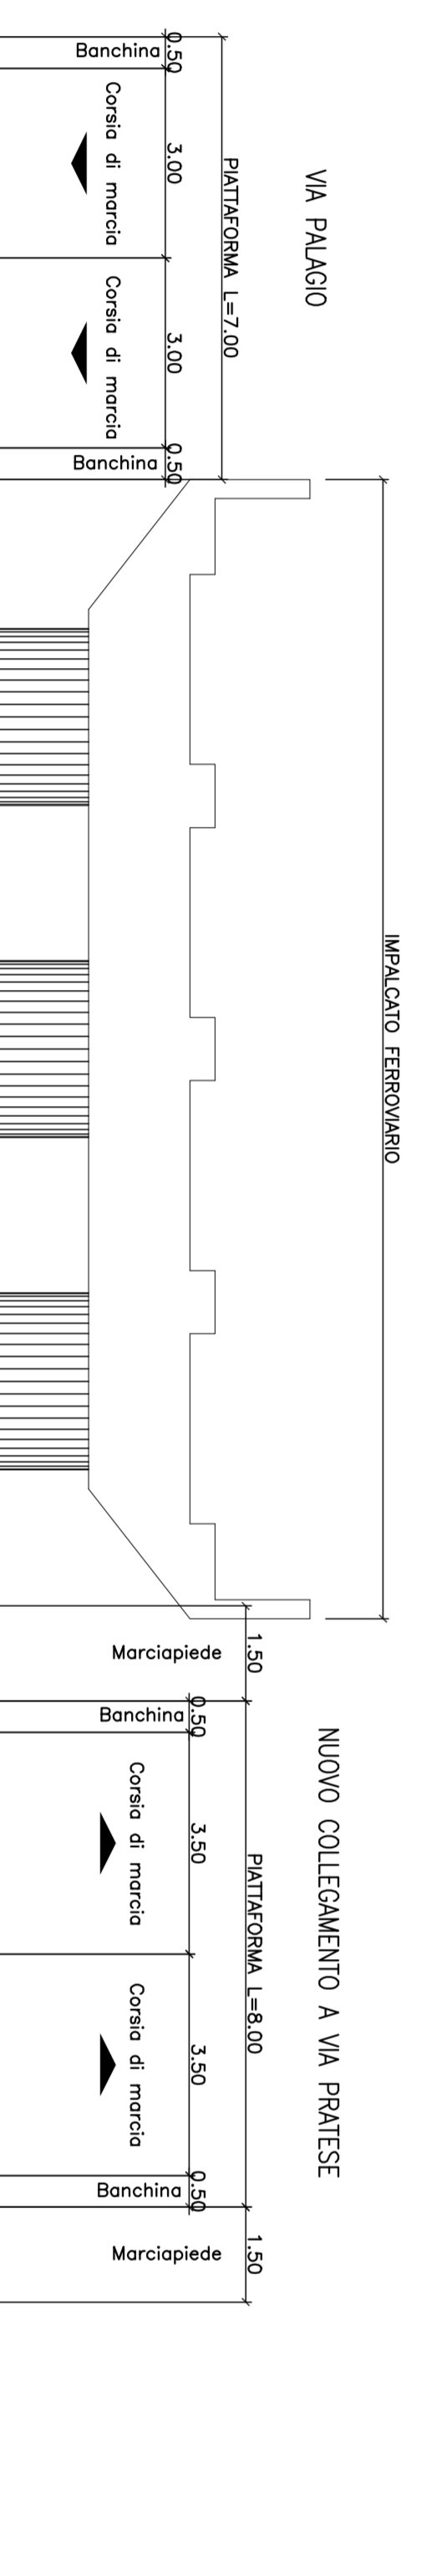

SEZIONE 12 ASSE E
VIA MARTUCCI

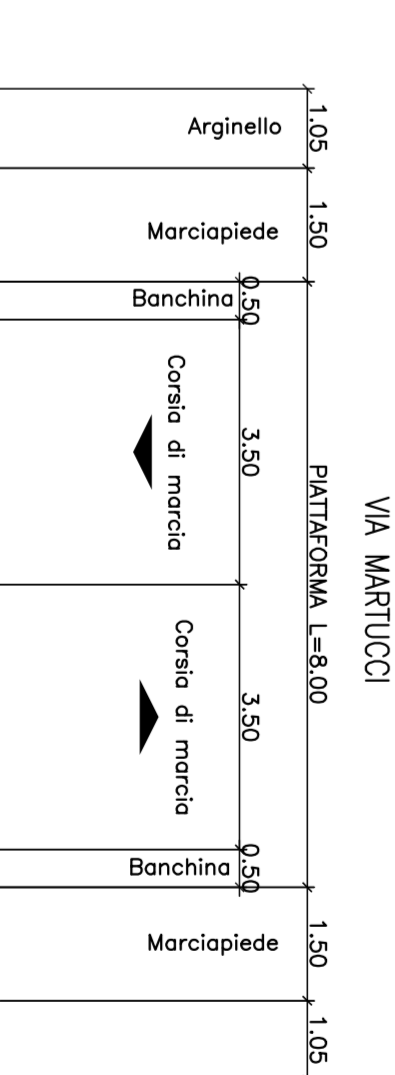

SEZIONE 10 ASSE O
COLLEGAMENTO AEROPORTO

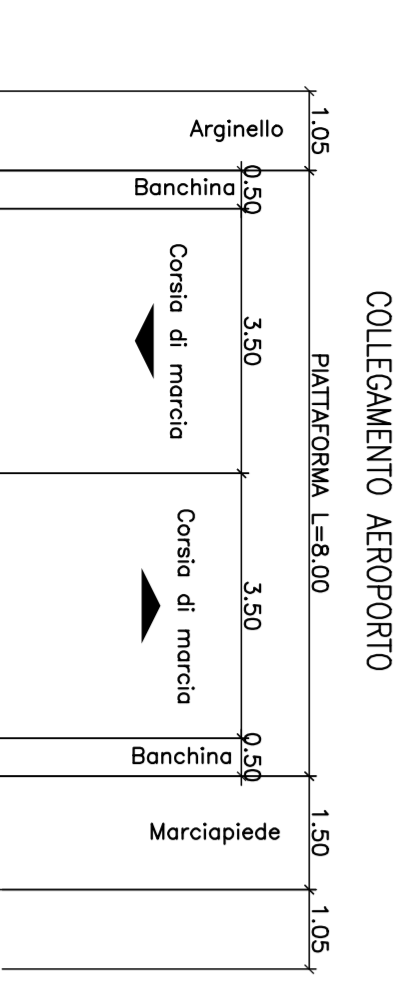

NOTE

L'elaborato riporta gli elementi marginali ricorrenti e le dimensioni delle corsie al netto degli allargamenti, si rimanda alle sezioni trasversali per un riscontro puntuale degli elementi di margine in progetto e delle dimensioni delle corsie.

autostrade // per l'Italia

AUTOSTRADA (A11) : FIRENZE-PISA NORD
AMPLIAMENTO ALLA TERZA CORSA DEL TRATTO FIRENZE - PISTOIA
PROGETTO DEFINITIVO

S0 - ADEGUAMENTO NODO URBANO DI PERETOIA
PARTE STRADALE
SEZIONI TIPO

