LUOGO: REGIONE TOSCANA – PROVINCIA DI FIRENZE, COMUNE DI FIRENZE

LIVELLETTE: DISCESA L=480.000 DH=−0.952 p=−1.98‰ — DISCESA L=781.980 DH=−13.759 p=−17.60‰

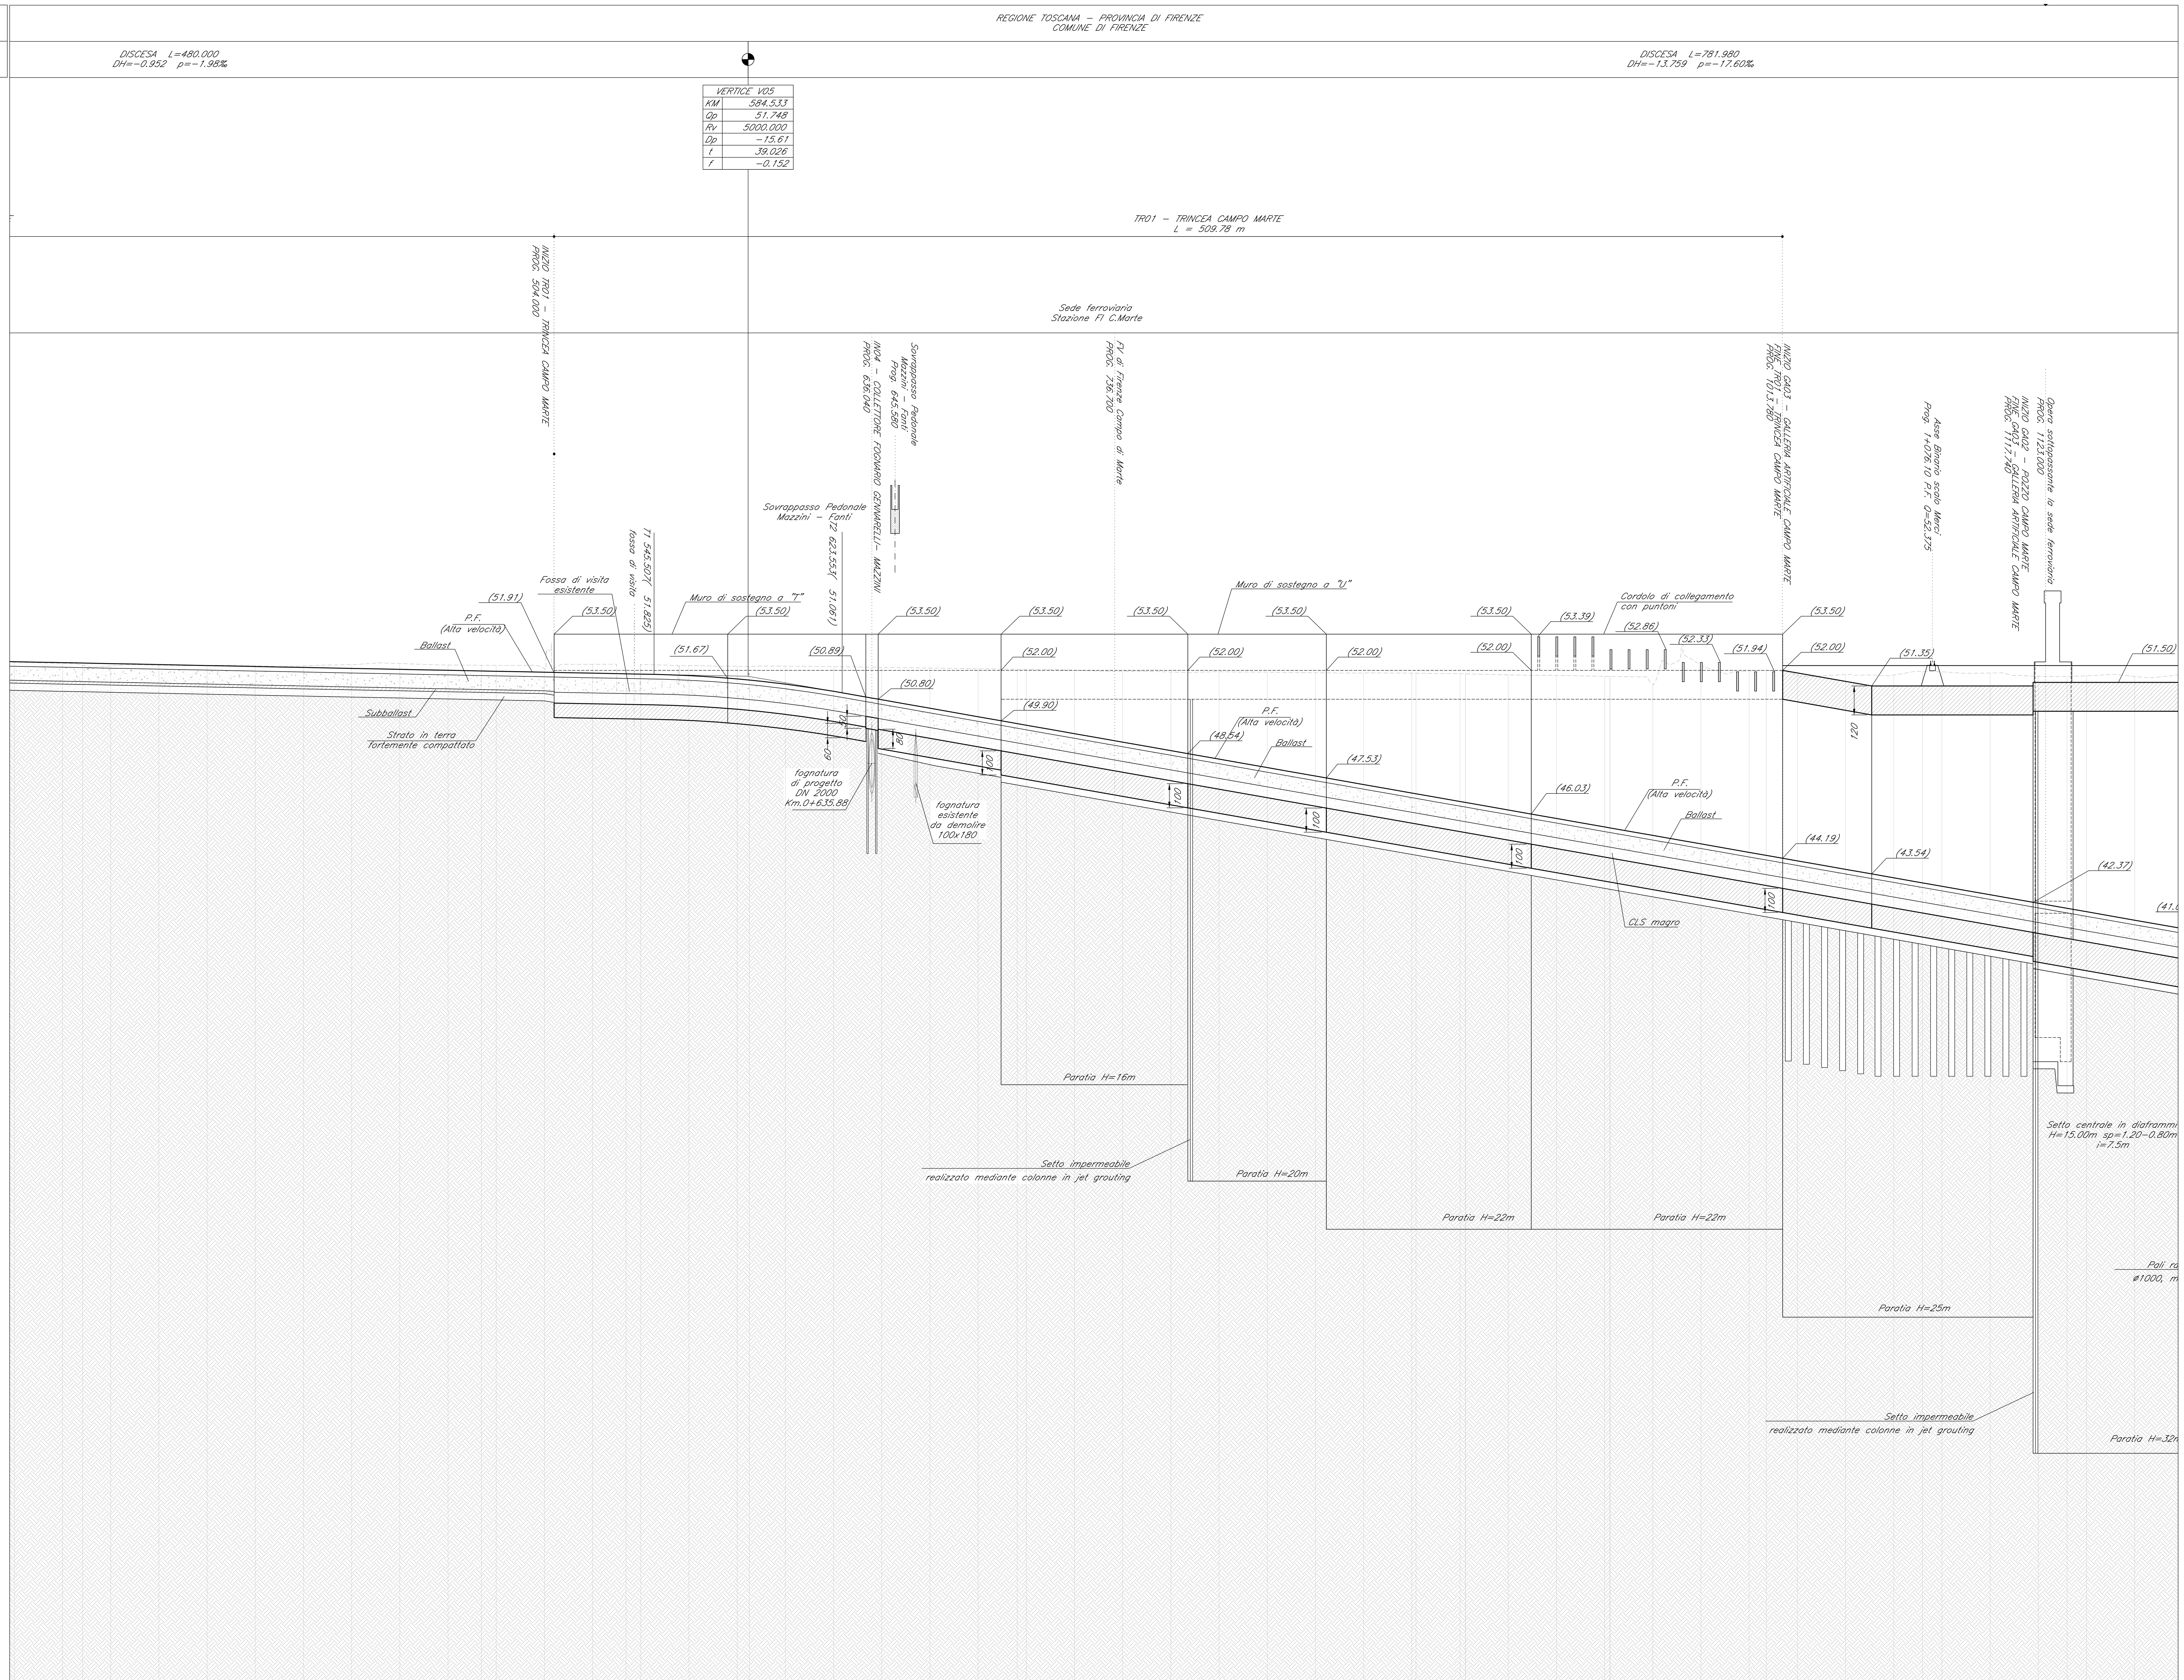

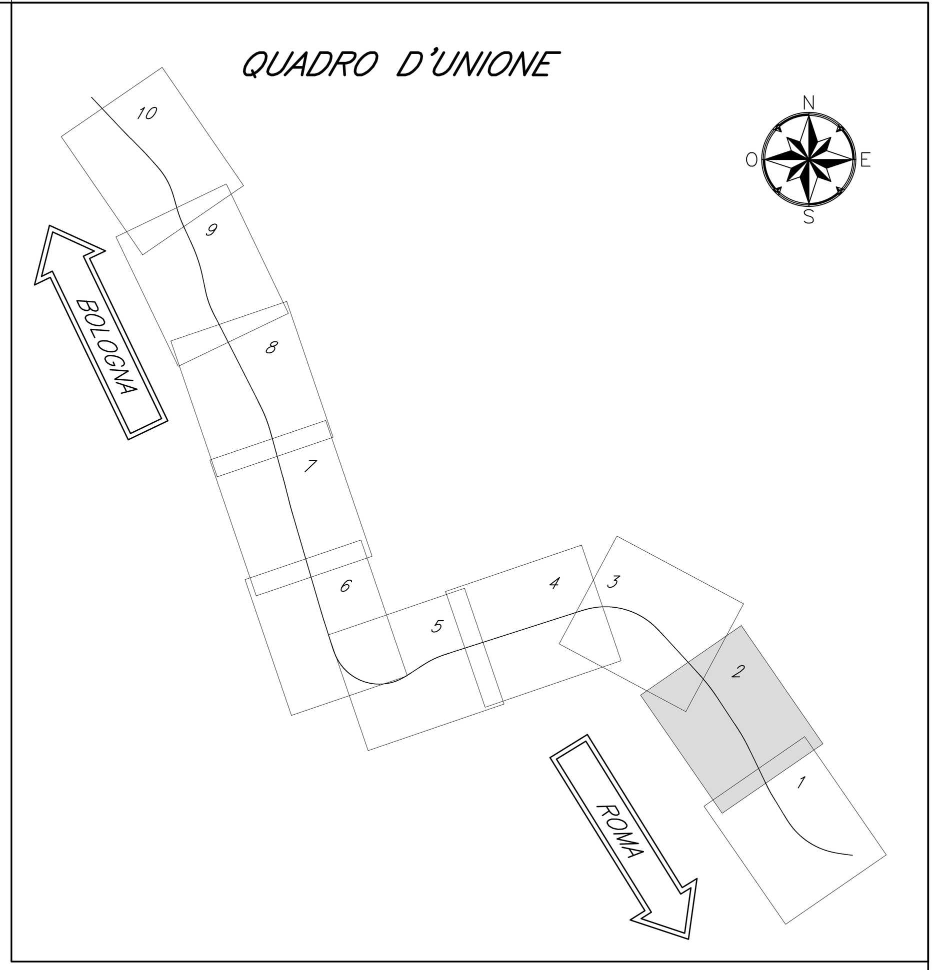

NUMERO SEZIONE	QUOTE PROGETTO	QUOTE TERRENO	PROGRESSIVE
51	52.352	52.316	0+280.000
52	52.312	52.282	0+300.000
52 bis	52.296	52.203	0+308.378
53	52.273	52.177	0+320.000
54	52.233	52.195	0+340.000
55	52.193	52.203	0+360.000
56	52.154	52.182	0+380.000
57	52.114	52.178	0+400.000
58	52.074	52.228	0+420.000
59	52.035	52.275	0+440.000
60	51.995	52.214	0+460.000
61	51.967	52.203	0+473.864
62	51.955	52.199	0+480.000
63	51.916	52.068	0+500.000
64	51.876	52.246	0+520.000
65	51.848	52.024	0+533.864
66	51.836	52.239	0+540.000
67	51.776	52.192	0+560.000
68	51.638	52.165	0+580.000
69	51.591	52.157	0+585.046
70	51.420	52.168	0+600.000
71	51.123	52.146	0+620.000
72	50.838	52.122	0+636.230
73	50.772	52.117	0+640.000
74	50.420	52.089	0+660.000
75	50.068	52.062	0+680.000
76	49.783	52.041	0+696.230
77	49.716	52.037	0+700.000
78	49.364	52.001	0+720.000
79	49.013	51.955	0+740.000
80	48.661	51.923	0+760.000
81	48.309	51.934	0+780.000
82	47.957	51.917	0+800.000
83	47.605	51.895	0+820.000
84	47.253	51.885	0+840.000
85	46.901	51.879	0+860.000
85 bis	46.871	51.877	0+861.713
86	46.549	51.852	0+880.000
87	46.510	51.847	0+882.245
88	46.197	51.806	0+900.000
89	45.845	51.785	0+920.000
90	45.494	51.745	0+940.000
91	45.454	51.741	0+942.245
92	45.142	51.418	0+960.000
93	44.790	52.218	0+980.000
94	44.438	51.966	1+000.000
95	44.313	51.987	1+007.094
96	44.086	51.786	1+020.000
97	43.734	51.817	1+040.000
98	43.382	51.797	1+060.000
99	43.172	51.950	1+071.943
100	43.030	51.933	1+080.000
101	42.678	51.883	1+100.000
102	42.326	51.753	1+120.000
103	42.116	51.742	1+131.943
104	41.975	51.766	1+140.000
105	41.623	51.739	1+160.000

ETTOMETRICHE: 0+300.00, 0+400.00, 0+500.00, 0+600.00, 0+700.00, 0+800.00, 0+900.00, 1+000.00, 1+100.00

DISTANZE PARZIALI: 20.000 8.378 20.000 20.000 20.000 20.000 20.000 20.000 20.000 13.864 20.000 20.000 13.864 20.000 20.000 14.954 20.000 16.230 20.000 20.000 16.230 20.000 20.000 20.000 20.000 20.000 20.000 20.000 20.000 18.287 17.755 20.000 20.000 17.755 20.000 20.000 12.906 20.000 20.000 11.943 20.000 20.000 11.943 20.000 20.000

ANDAMENTO PLANIMETRICO: 60U/1200/0,040 215.364 B–D Passante AV 60U/1200/0,040 — 60.000 — R = 1200.00 SV=102.367 3 — 60.000 — 186.014 60U/1200/0,040 B–D Passante AV 60U/1200/0,040 — 60.000 — R = 1200.00 SV=129.699 4 — 60.000

COMMITTENTE

RFI RETE FERROVIARIA ITALIANA
GRUPPO FERROVIE DELLO STATO ITALIANE

PROGETTAZIONE

IFR FIRENZE
GRUPPO FERROVIE DELLO STATO ITALIANE

PROGETTO ESECUTIVO

LINEA FERROVIARIA MILANO – NAPOLI
NODO DI FIRENZE – PENETRAZIONE URBANA LINEA AV

PASSANTE AV
PROGETTO INFRASTRUTTURA FERROVIARIA

Profilo longitudinale - B.P. - da pk 0+300 a pk 1+140 — SCALA varie

IL PROGETTISTA
ORDINE DEGLI INGEGNERI DELLA PROVINCIA DI TRENTO
dott. ing. ROSARIO SORBELLO
Iscritto al N. 3591 dell'Albo - Sezione A degli Ingegneri

Infrarail Firenze srl - IFR Firenze
sede legale: Via Circondaria, 32-34 – 50127 – Firenze
PEC: infrarail.pec@legalmail.it
Codice Fiscale e P. IVA: 06956550484

COMMESSA	LOTTO	FASE	ENTE	TIPO	DISCIPLINA	PROGR.	REV.
NF1W	00	E	ZZ	FZ	IF0001	002	A

REV.	DESCRIZIONE	REDATTO	DATA	VERIFICATO	DATA	APPROVATO	DATA
A	EMISSIONE	MARIANI	30/09/20	FRECENTESE	01/10/20	SORBELLO	02/10/20

File: NF1W.00.E.ZZ.FZ.IF0001.002.A.dwg — n. Elab.: