


 COMUNE DI FIRENZE IL RESPONSABILE DEL PROCEDIMENTO ING. MICHELE PRIORE	 TRAM DI FIRENZE IL PRESIDENTE DEL PROCEDIMENTO DOTT. FABRIZIO BARTALONI	 ARCHITETCA ENGINEERING IL COORDINATORE DELLA PROGETTAZIONE ING. SANTI CAMINITI
--	---	--

PROGETTAZIONE E COORDINAMENTO ARCHITETCA ENGINEERING s.r.l.	STUDIO ARCHITETCO E PAVIMENTAZIONE STUDIO ROSPAROLI	STUDIO ARCHITETCO E PAVIMENTAZIONE ALPH s.r.l.	STUDIO ARCHITETCO E PAVIMENTAZIONE AMBIENTE s.p.a.	COORDINAMENTO ARCHITETCO COOPERATIVA ARCOLOGIA
PROGETTAZIONE SCHEMI PRELIMINARI SDAprogetti	ASPETTI ARCHITETCO E PAVIMENTAZIONE STUDIO MATILDI PARTNERS	STUDIO ARCHITETCO E PAVIMENTAZIONE STUDIO GARIBOLDI/TORTORELLA	GEOMETRIA GEOMETRICA	IDROLOGIA IDROLOGIA

PROGRESSIVO	COMMESSA	FASE	COMPARTO	DOCUMENTO	REV.	SCALA	NGM FILE
	FLI32	PD	CAN	SK002	0A	1:5.000	FLI32-PD-CAN-SK002.0B.pdf

REV.	DATA	DESCRIZIONE	REDATTO	VERIFICATO	APPROVATO
0A	Gennaio 2022	Emissione per aggiornamento Progetto (PSC, Cantierizzazione, P.4 M)	Tacchi	Salvo	Caminiti

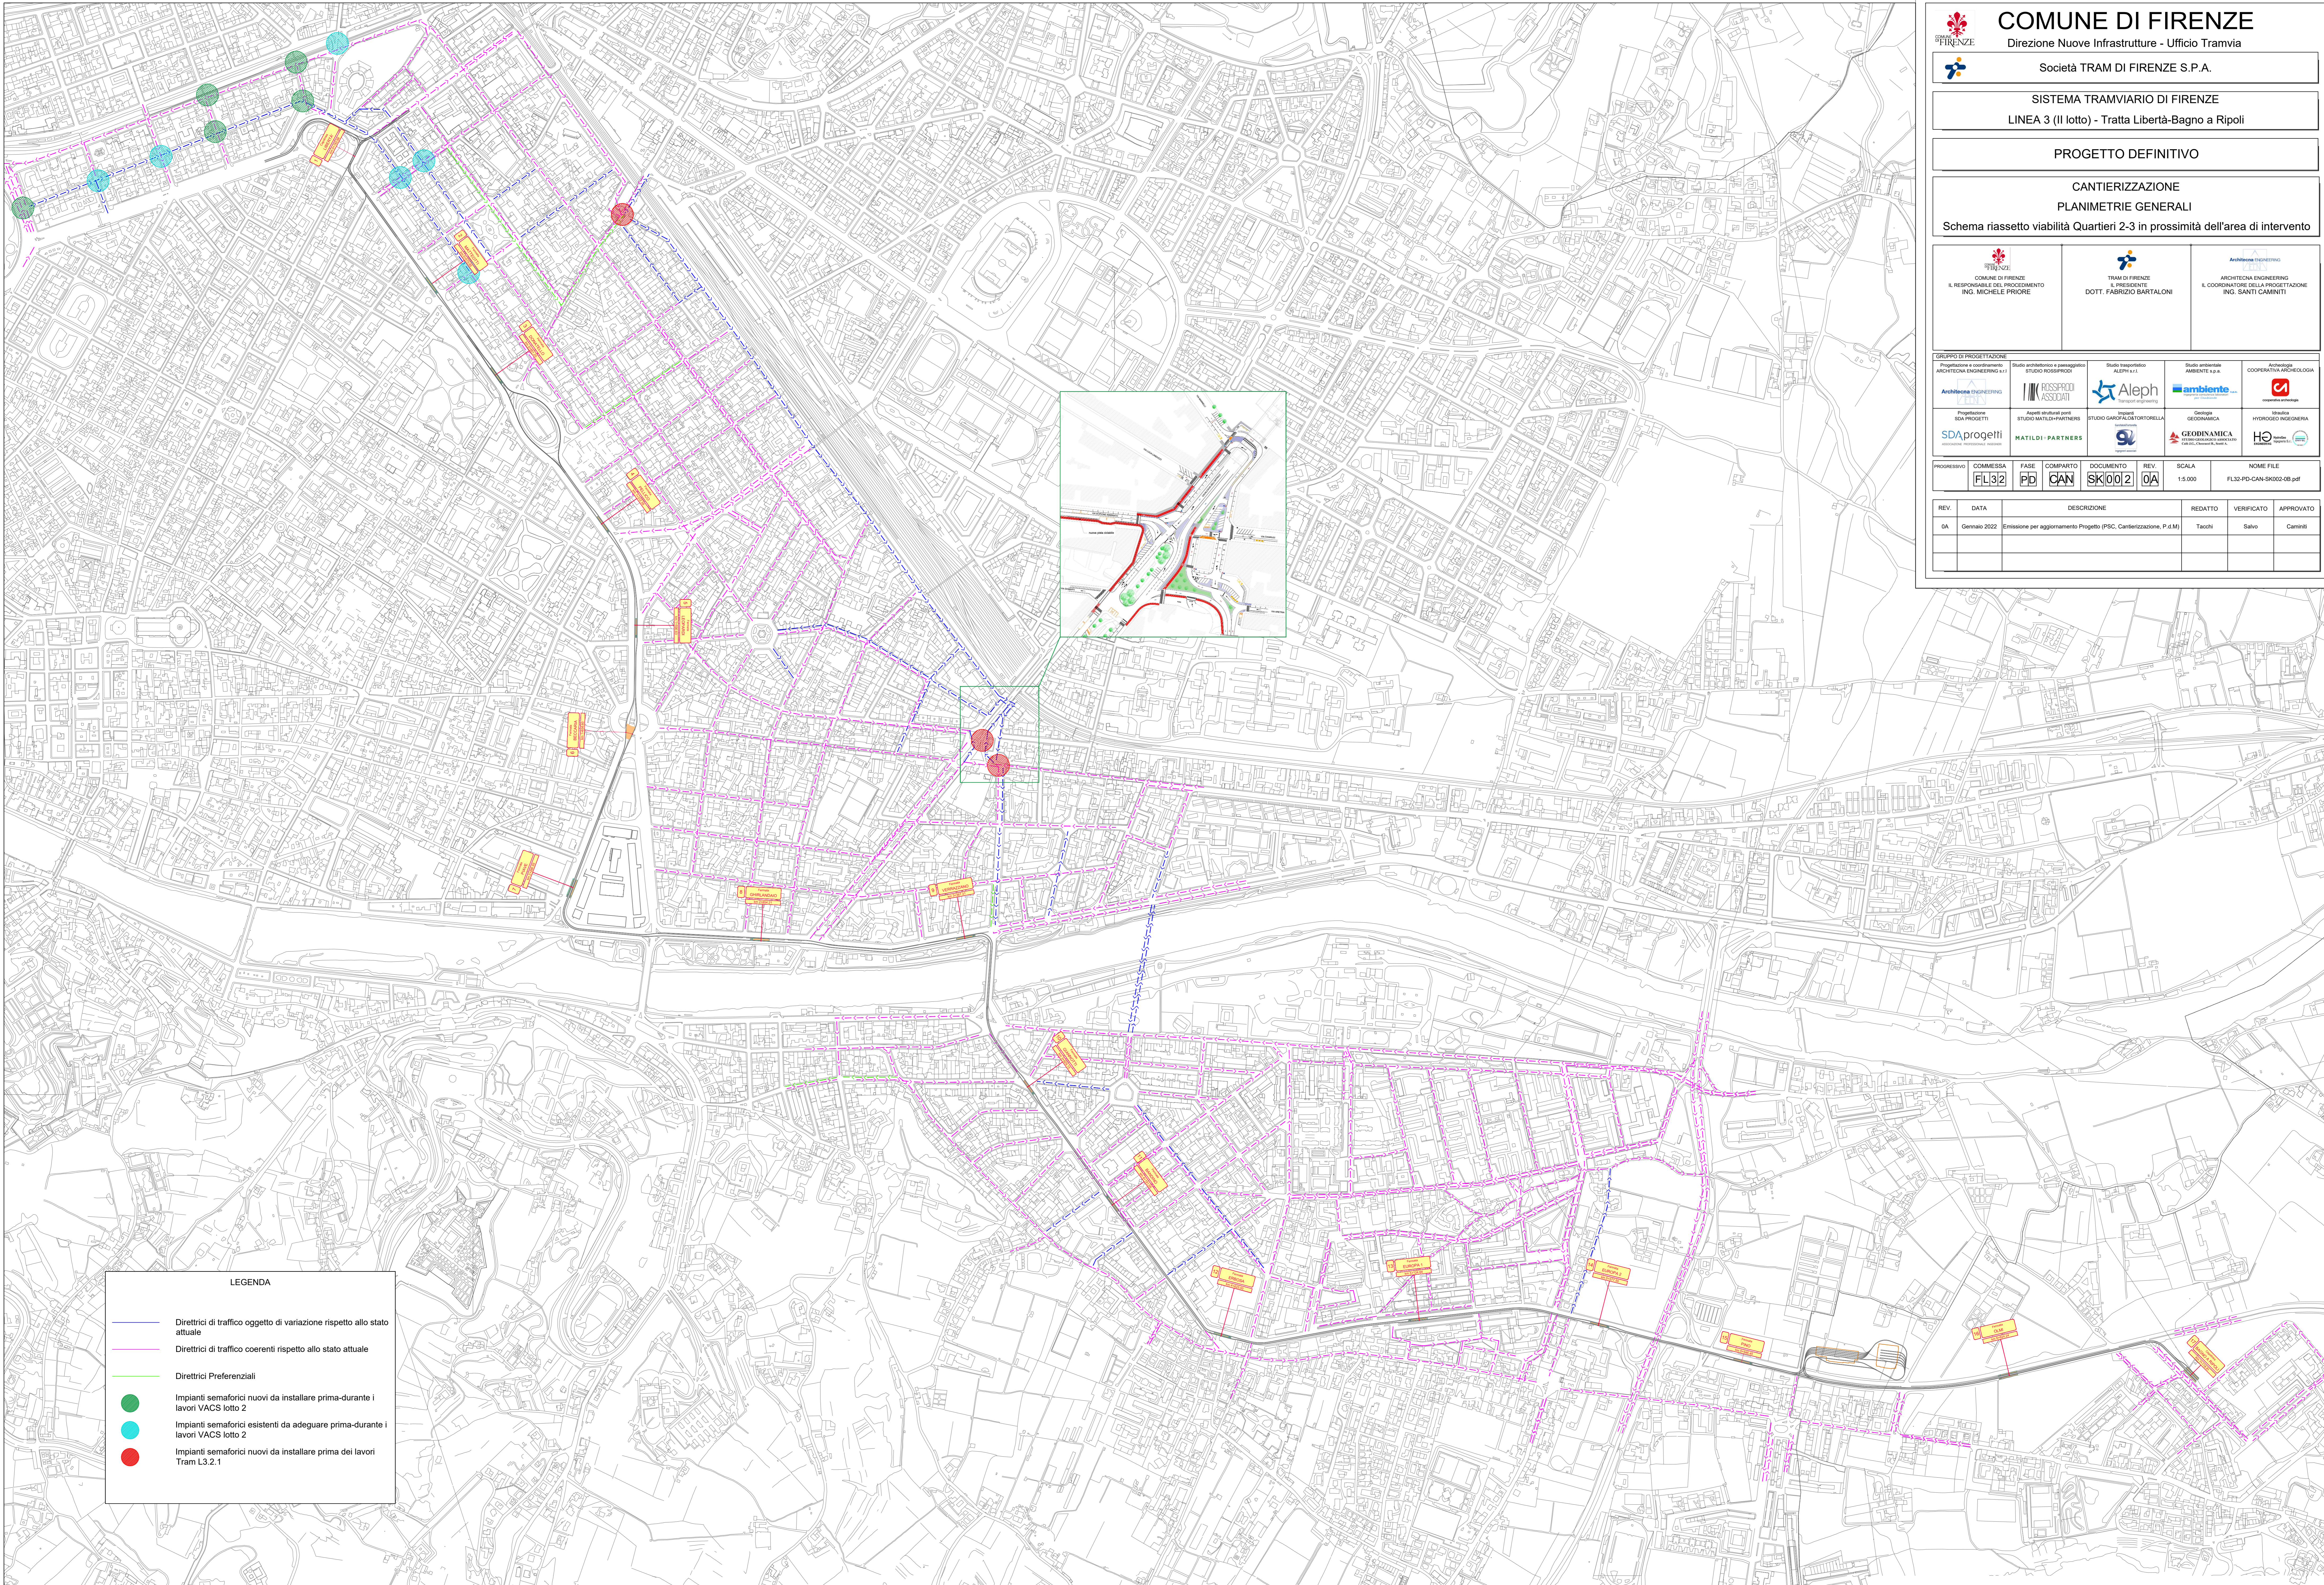

**LEGENDA**

- Direttrici di traffico oggetto di variazione rispetto allo stato attuale
- Direttrici di traffico coerenti rispetto allo stato attuale
- Direttrici Preferenziali
- Impianti semaforici nuovi da installare prima-durante i lavori VACS lotto 2
- Impianti semaforici esistenti da adeguare prima-durante i lavori VACS lotto 2
- Impianti semaforici nuovi da installare prima dei lavori Tram L.3.2.1