


MESE 1
CANTIERI ATTIVI:
 C2 - FASE 0 (due corsie su Viale Giovine Italia)
 C3 - FASE 0 (nessuna interferenza)
 M - FASE 1 (nessun impatto sulla viabilità)
 F3 - FASE 0 (chiusura corsia preferenziale viale Giannotti)
 F4 - FASE 0 (chiusura corsia preferenziale Piazza Bartali)
 H2 - FASE 1 (due corsie direzione Firenze, una uscita città)
 H3 - FASE 1 (due corsie direzione Firenze, una uscita città)

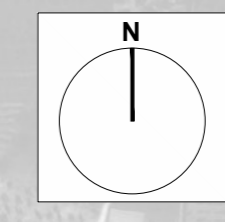

COMUNE DI FIRENZE
 Direzione Nuove Infrastrutture - Ufficio Tramvia

Società TRAM DI FIRENZE S.P.A.

SISTEMA TRAMVIARIO DI FIRENZE
 LINEA 3 (II lotto) - Tratta Libertà-Bagno a Ripoli

PROGETTO DEFINITIVO

CANTIERIZZAZIONE
 VIABILITÀ ALTERNATIVE
 Schema di viabilità alternativa - Mese 1

COMUNE DI FIRENZE
 IL RESPONSABILE DEL PROCEDIMENTO
 ING. MICHELE PRIORE

TRAM DI FIRENZE
 IL PRESIDENTE
 DOTT. FABRIZIO BARTALONI


ARCHITECTA ENGINEERING
 IL COORDINATORE DELLA PROGETTAZIONE
 ING. SANTI CAMINITI

GRUPPO DI PROGETTAZIONE

Progettazione e coordinamento ARCHITECTA ENGINEERING s.r.l.	Studio urbanistico e paesaggistico STUDIO ROSSIPRODOTTO	Studio topografico ALPPI s.r.l.	Studio ambientale AMBIENTE s.r.l.	Architettura COOPERATIVA ARCHITECTA
Progettazione SDAprogetti	Aspetti strutturali ponti STUDIO MATELLEH PARTNERS	Impianti STUDIO GAROFALO TORTORELLA	Geologia GEOINAMICA	Strutture HYDROTEC ENGINEERING
	MATILDI PARTNERS			

PROGRESSIVO	COMMESSA	FASE	COMPARTO	DOCUMENTO	REV.	SCALA	NOME FILE
	FL3/2	PD	CAN	PL/03/7	0A	1:5000	FL32-PD-CAN-PL037-0A.pdf

REV.	DATA	DESCRIZIONE	REDATTO	VERIFICATO	APPROVATO
0A	Gennaio 2022	Emissione per aggiornamento Progetto (PSC, Cantierizzazione, P.M.)	Notte	Salvo	Campiri

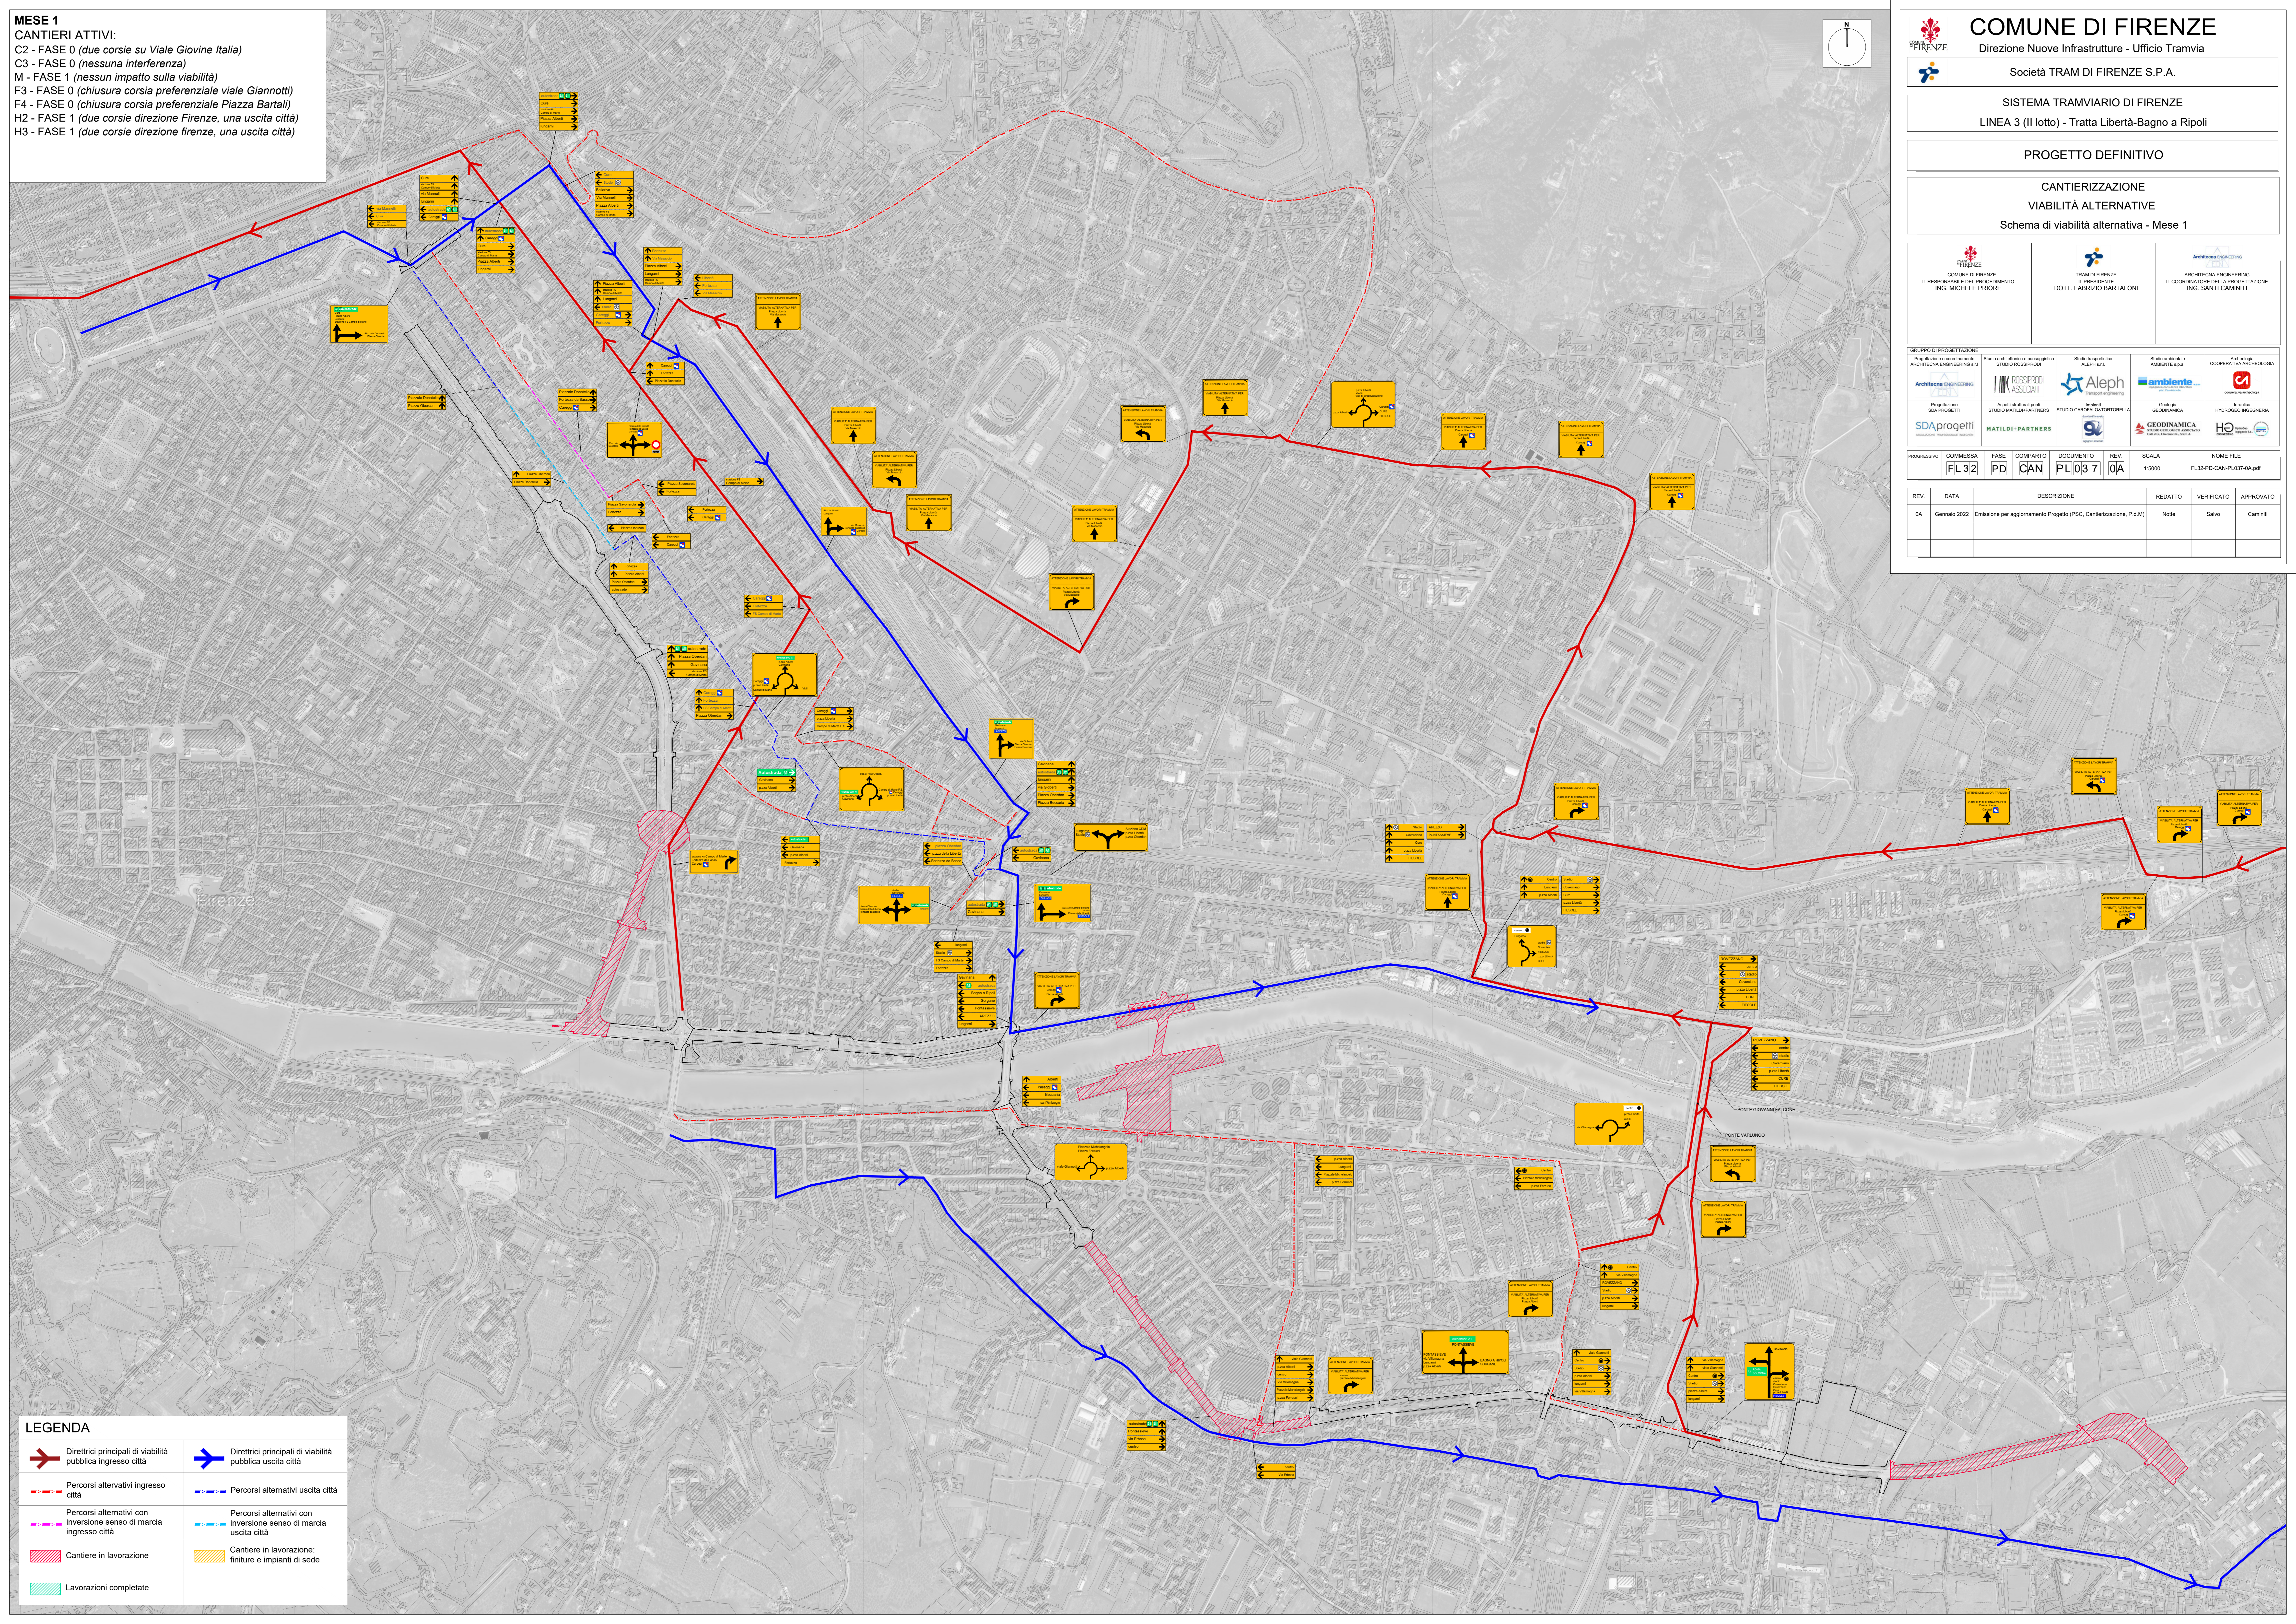

LEGENDA

Direttrici principali di viabilità pubblica ingresso città	Direttrici principali di viabilità pubblica uscita città
Percorsi alternativi ingresso città	Percorsi alternativi uscita città
Percorsi alternativi con inversione senso di marcia ingresso città	Percorsi alternativi con inversione senso di marcia uscita città
Cantiere in lavorazione	Cantiere in lavorazione: finiture e impianti di sede
Lavorazioni completate	