


**MESE 14**  
**CANTIERI ATTIVI:**  
 B1 - FASE 4 (due corsie per senso di marcia, chiusura a tratti controviaie est)  
 B2 - FASE 3 (due corsie per senso di marcia di cui una su entrambi i controviali)  
 D1 - FASE 5 (Aspetto viario definitivo)  
 M - FASE 1 (nessun impatto sulla viabilità)  
 G1 - FASE 3a (una corsia per senso di marcia, controviali percorribili)  
 H1 - FASE 2b (due corsie direzione Firenze, una uscita città)  
 H2 - FASE 4 (assetto viario definitivo)

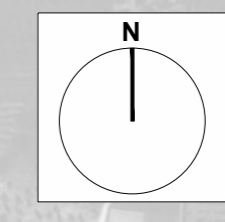


**COMUNE DI FIRENZE**  
 Direzione Nuove Infrastrutture - Ufficio Tramvia  
 Società TRAM DI FIRENZE S.P.A.  
 SISTEMA TRAMVIARIO DI FIRENZE  
 LINEA 3 (II lotto) - Tratta Libertà-Bagno a Ripoli  
 PROGETTO DEFINITIVO  
 CANTIERIZZAZIONE  
 VIABILITÀ ALTERNATIVE  
 Schema di viabilità alternativa - Mese 14

 **COMUNE DI FIRENZE**  
 IL RESPONSABILE DEL PROCEDIMENTO  
 ING. MICHELE PRIORE  
 **TRAM DI FIRENZE**  
 IL PRESIDENTE  
 DOTT. FABRIZIO BARTALONI  
 IL COORDINATORE DELLA PROGETTAZIONE  
 ING. SANTI CAMINITI

**GRUPPO DI PROGETTAZIONE**  
 Studio storico: **Architettura Tecnica**  
 Studio geotecnico: **Studio GAROFALO & TORTORELLA**  

PROGRESSIVO	COMMESSA	FASE	COMPARTO	DOCUMENTO	REV.	SCALA	NOME FILE
	FL32	PD	CAN	PL050	0A	1:5000	FL32-PD-CAN-PL050-0A.pdf

REV.	DATA	DESCRIZIONE	REDATTO	VERIFICATO	APPROVATO
0A	Gennaio 2022	Emissione per aggiornamento Progetto (PSC, Cantierizzazione, P.M)	Ambrosio	Salvo	Campiri

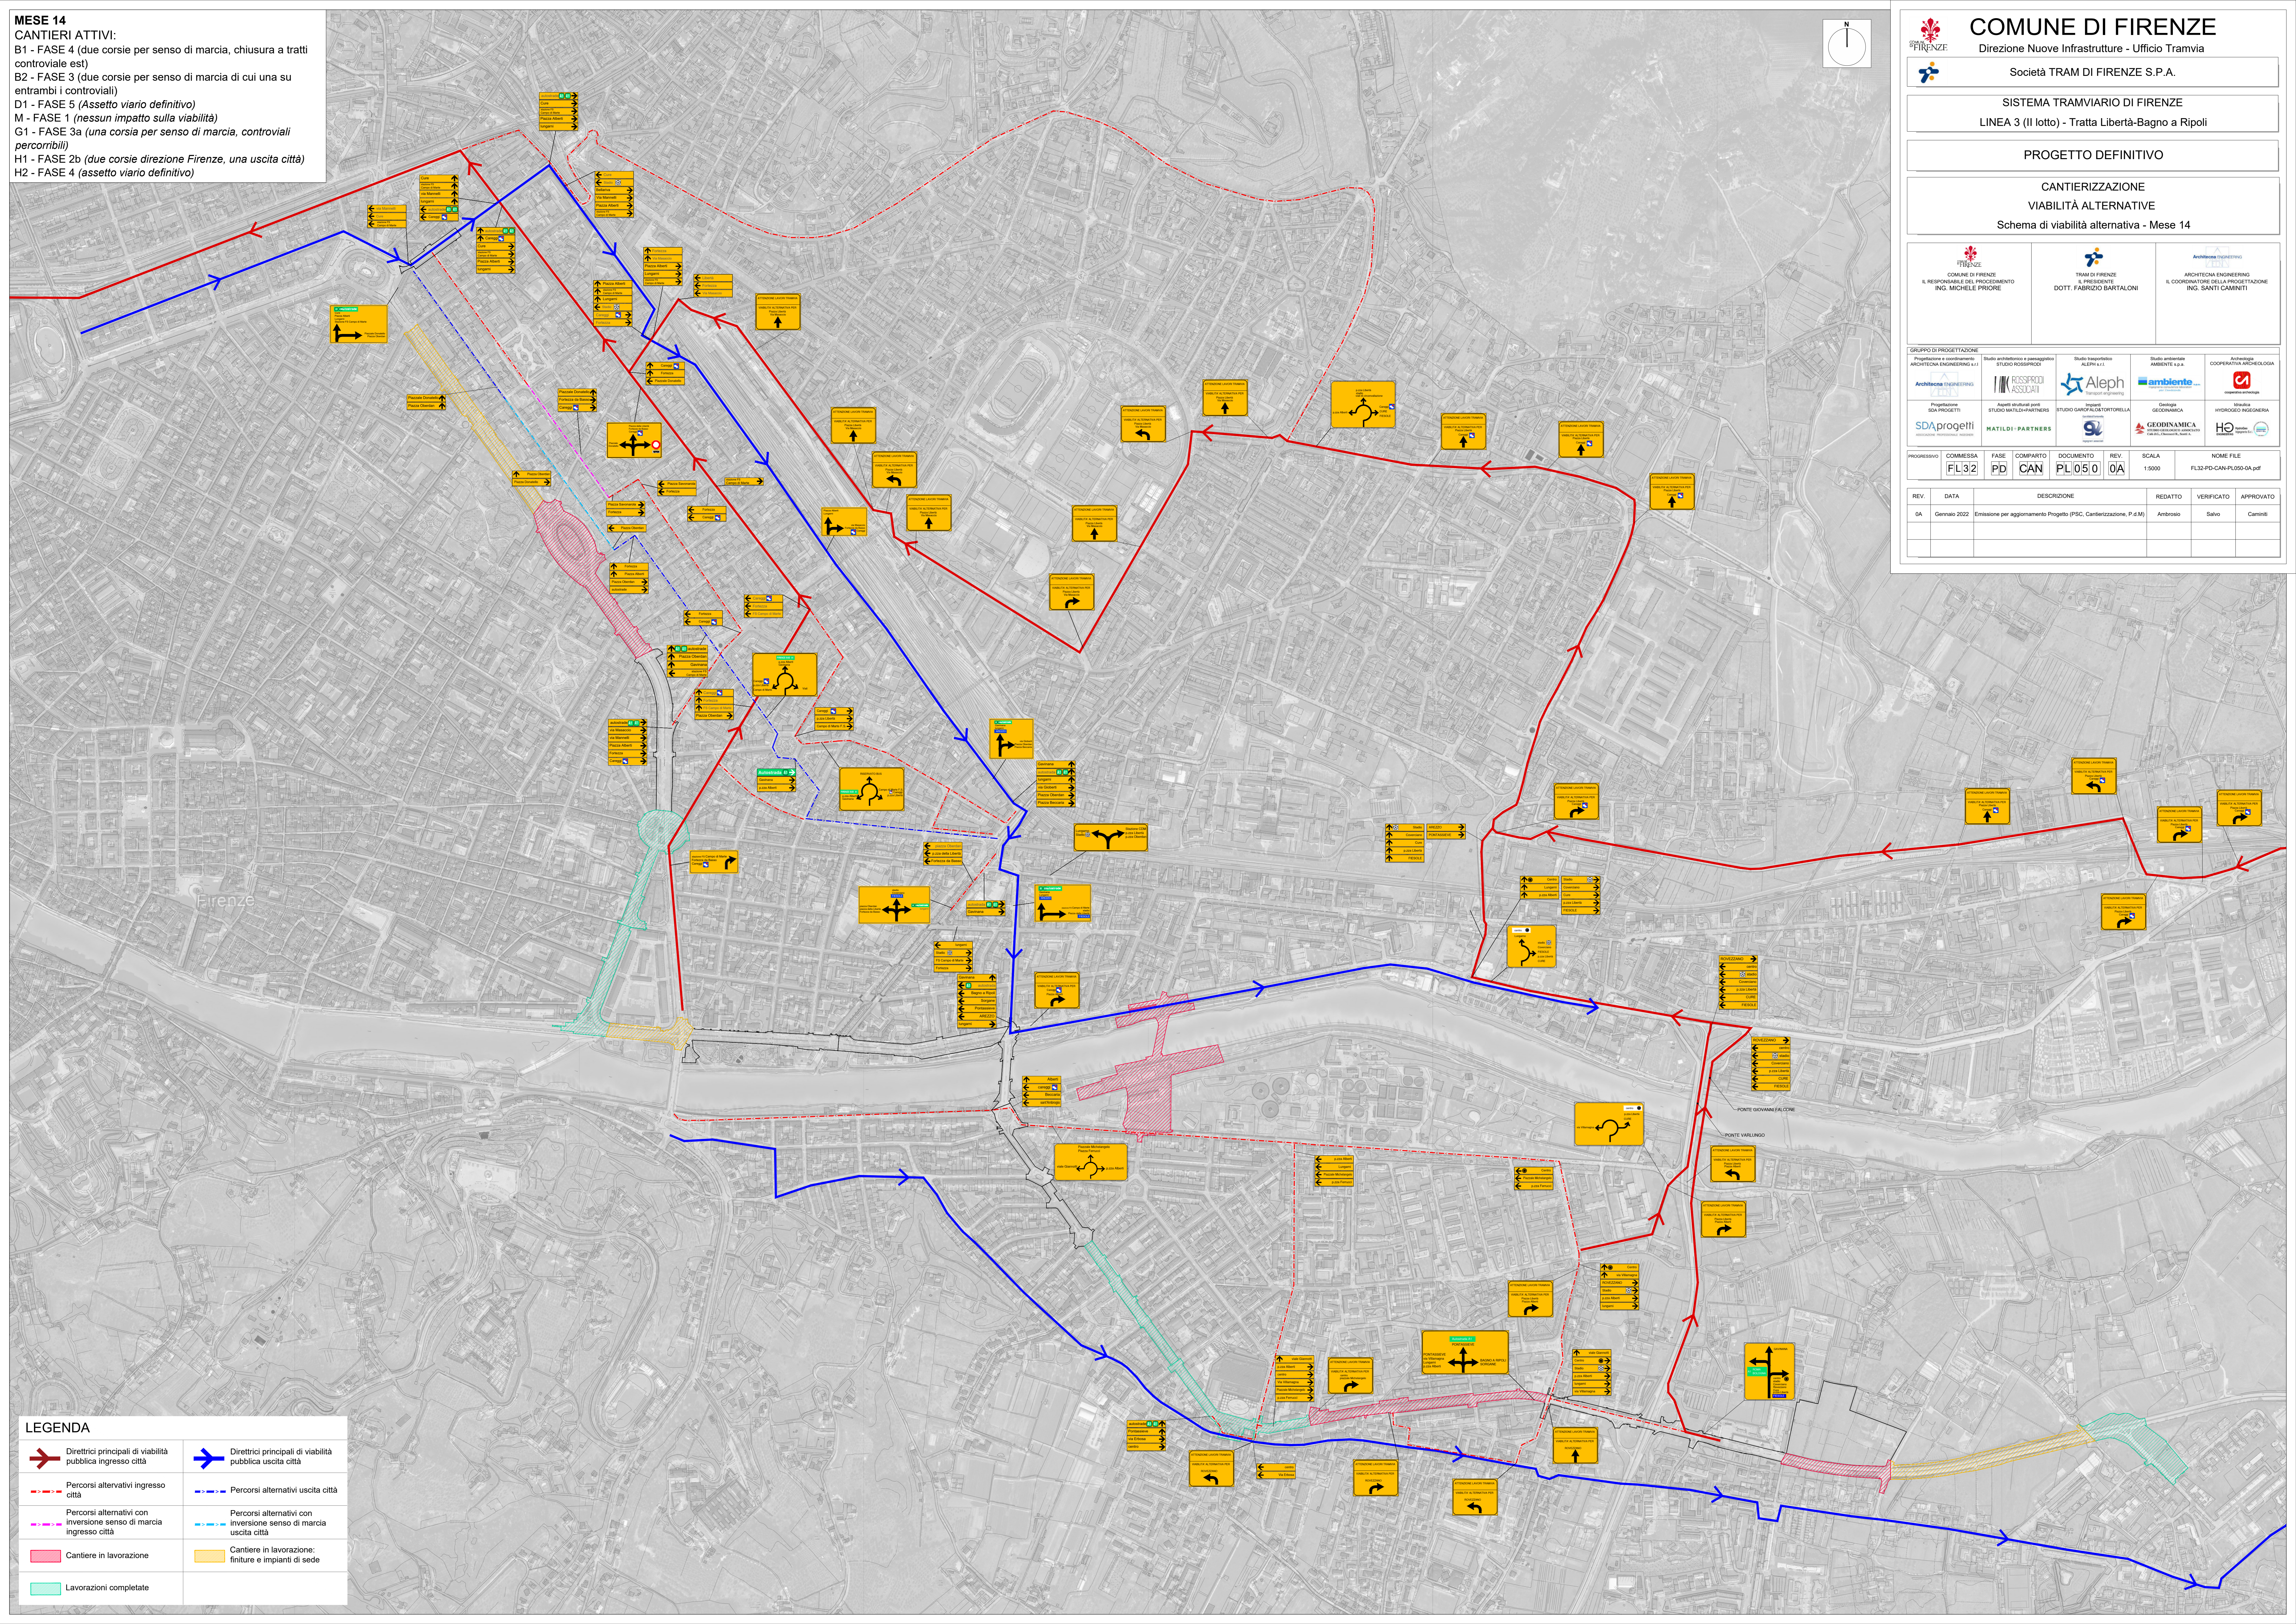

**LEGENDA**

- Direttrici principali di viabilità pubblica ingresso città
- Direttrici principali di viabilità pubblica uscita città
- Percorsi alternativi ingresso città
- Percorsi alternativi uscita città
- Percorsi alternativi con inversione senso di marcia ingresso città
- Percorsi alternativi con inversione senso di marcia uscita città
- Cantiere in lavorazione
- Cantiere in lavorazione: finiture e impianti di sede
- Lavorazioni completate