


SEZIONE TIPO L2-V25 - scala 1:50

- Vile Don Minzoni


Pavimentazione sede tranviaria  
in binderi di porfido o  
conglomerato bituminoso

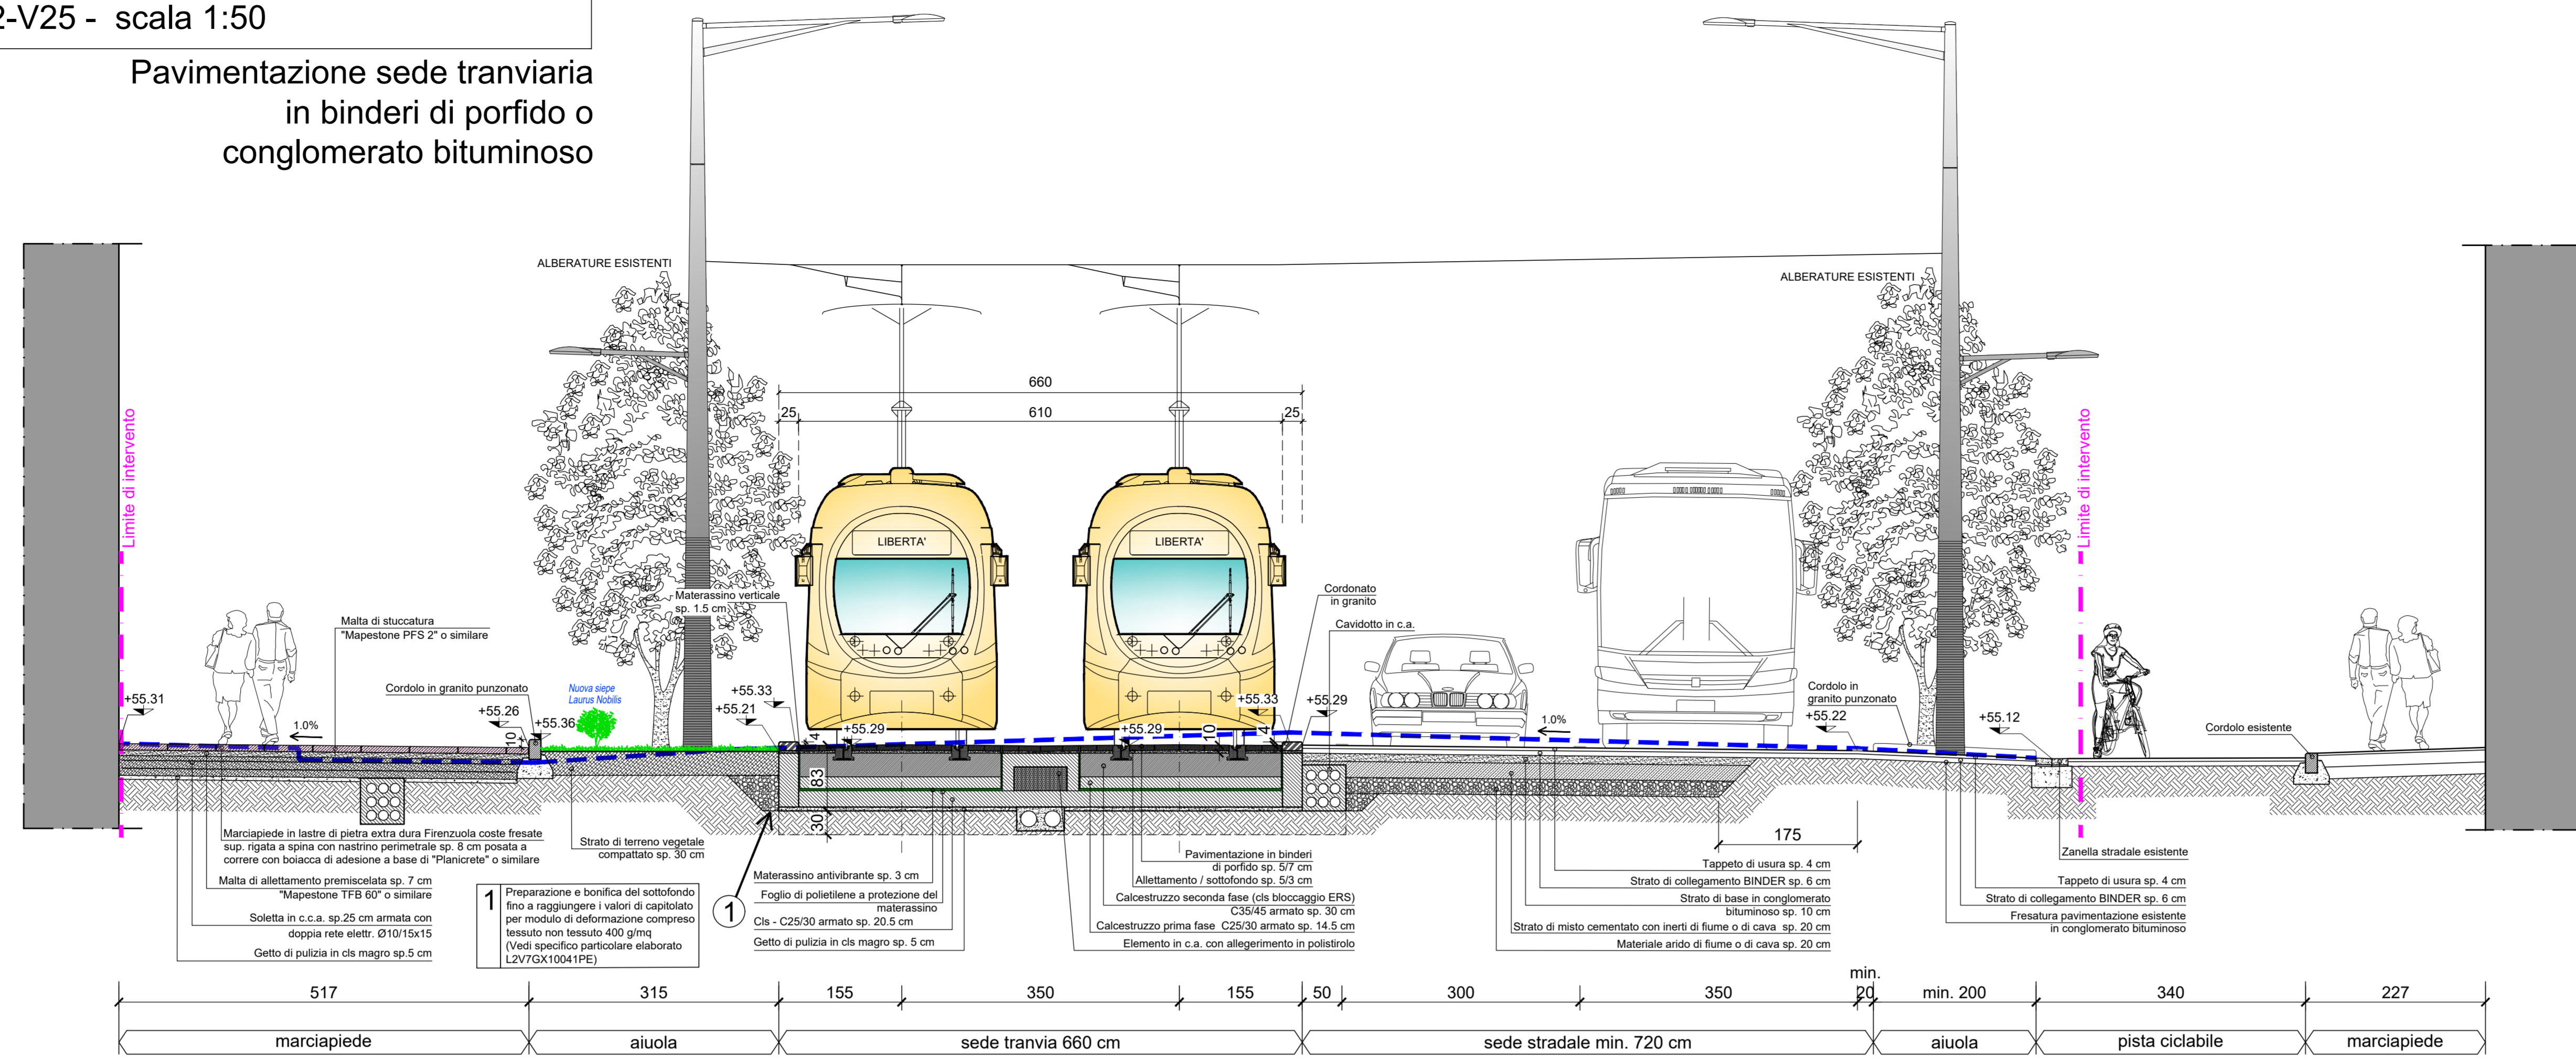

SEZIONE TIPO L2-V15 - scala 1:50

- Futuro capolinea Libertà Linea 3.2.1  
Piazza della Libertà


Pavimentazione sede tranviaria in lastre di  
arenaria macigno 40x60 subbiatte a spina

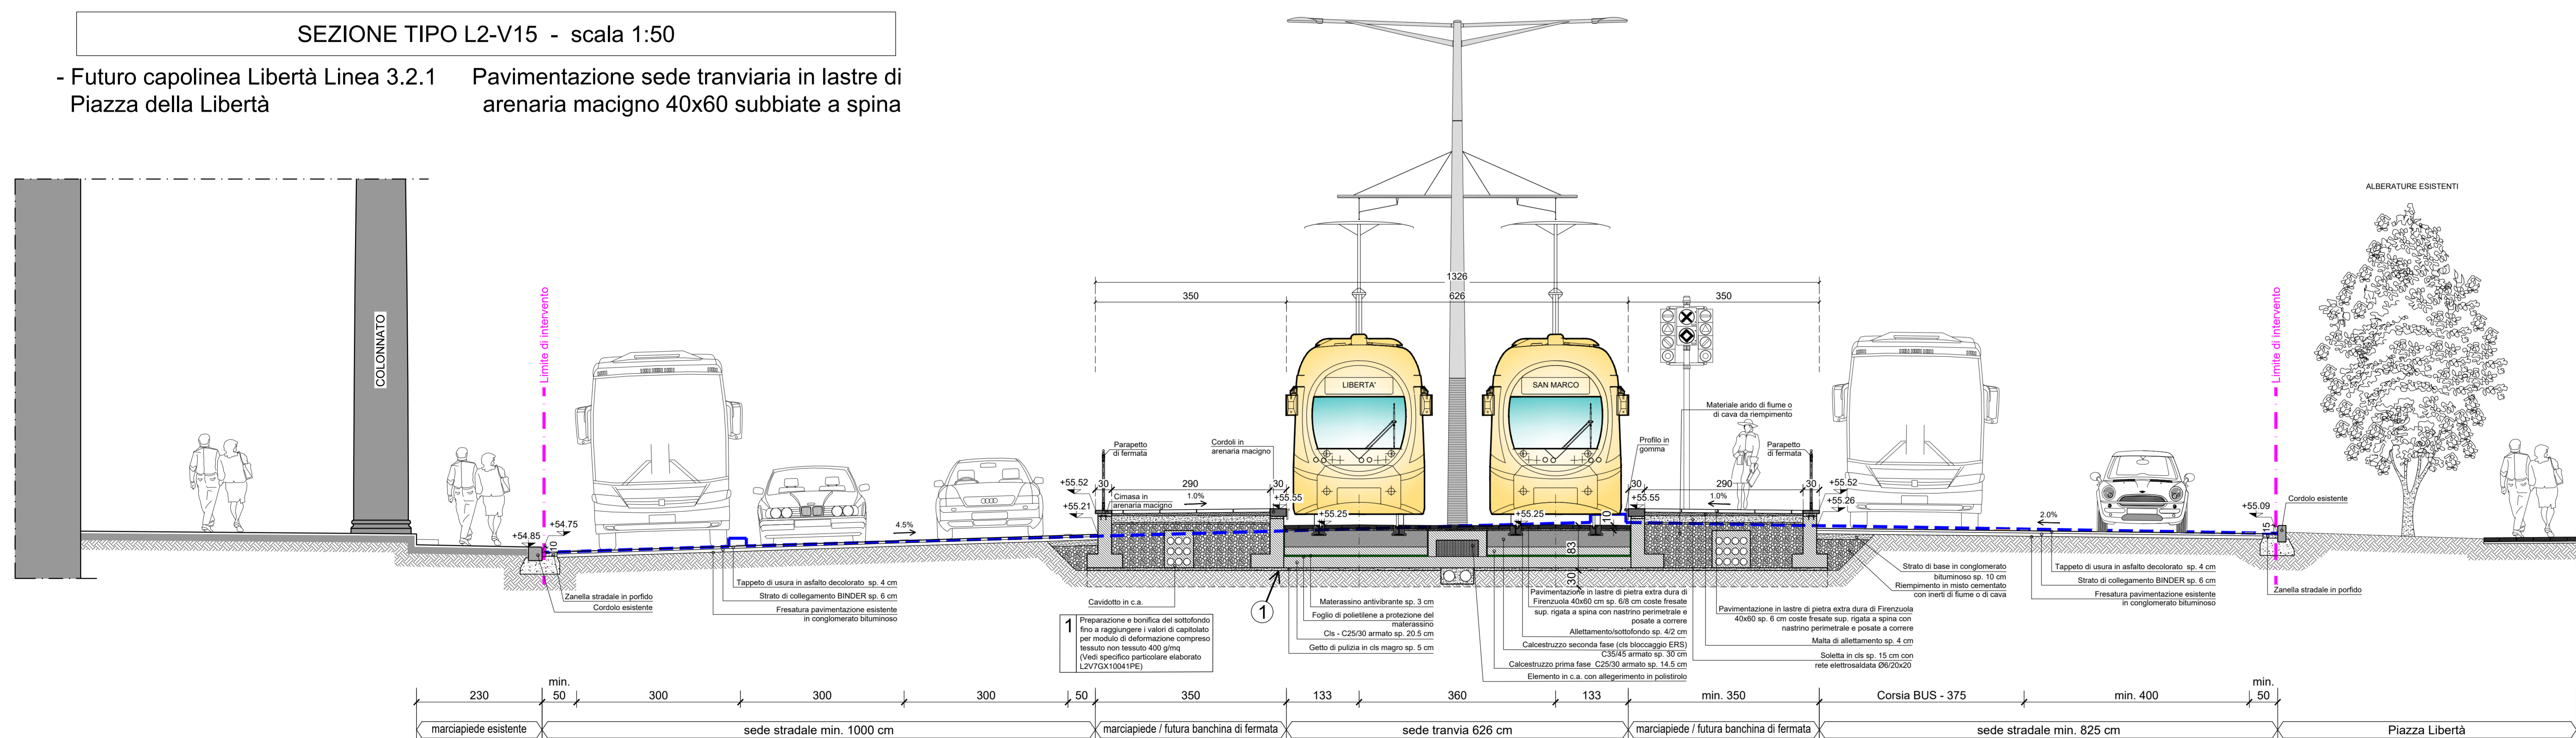

SEZIONE TIPO L2-V16 - scala 1:50


- Viale Matteotti

Pavimentazione sede tranviaria  
in binderi di porfido

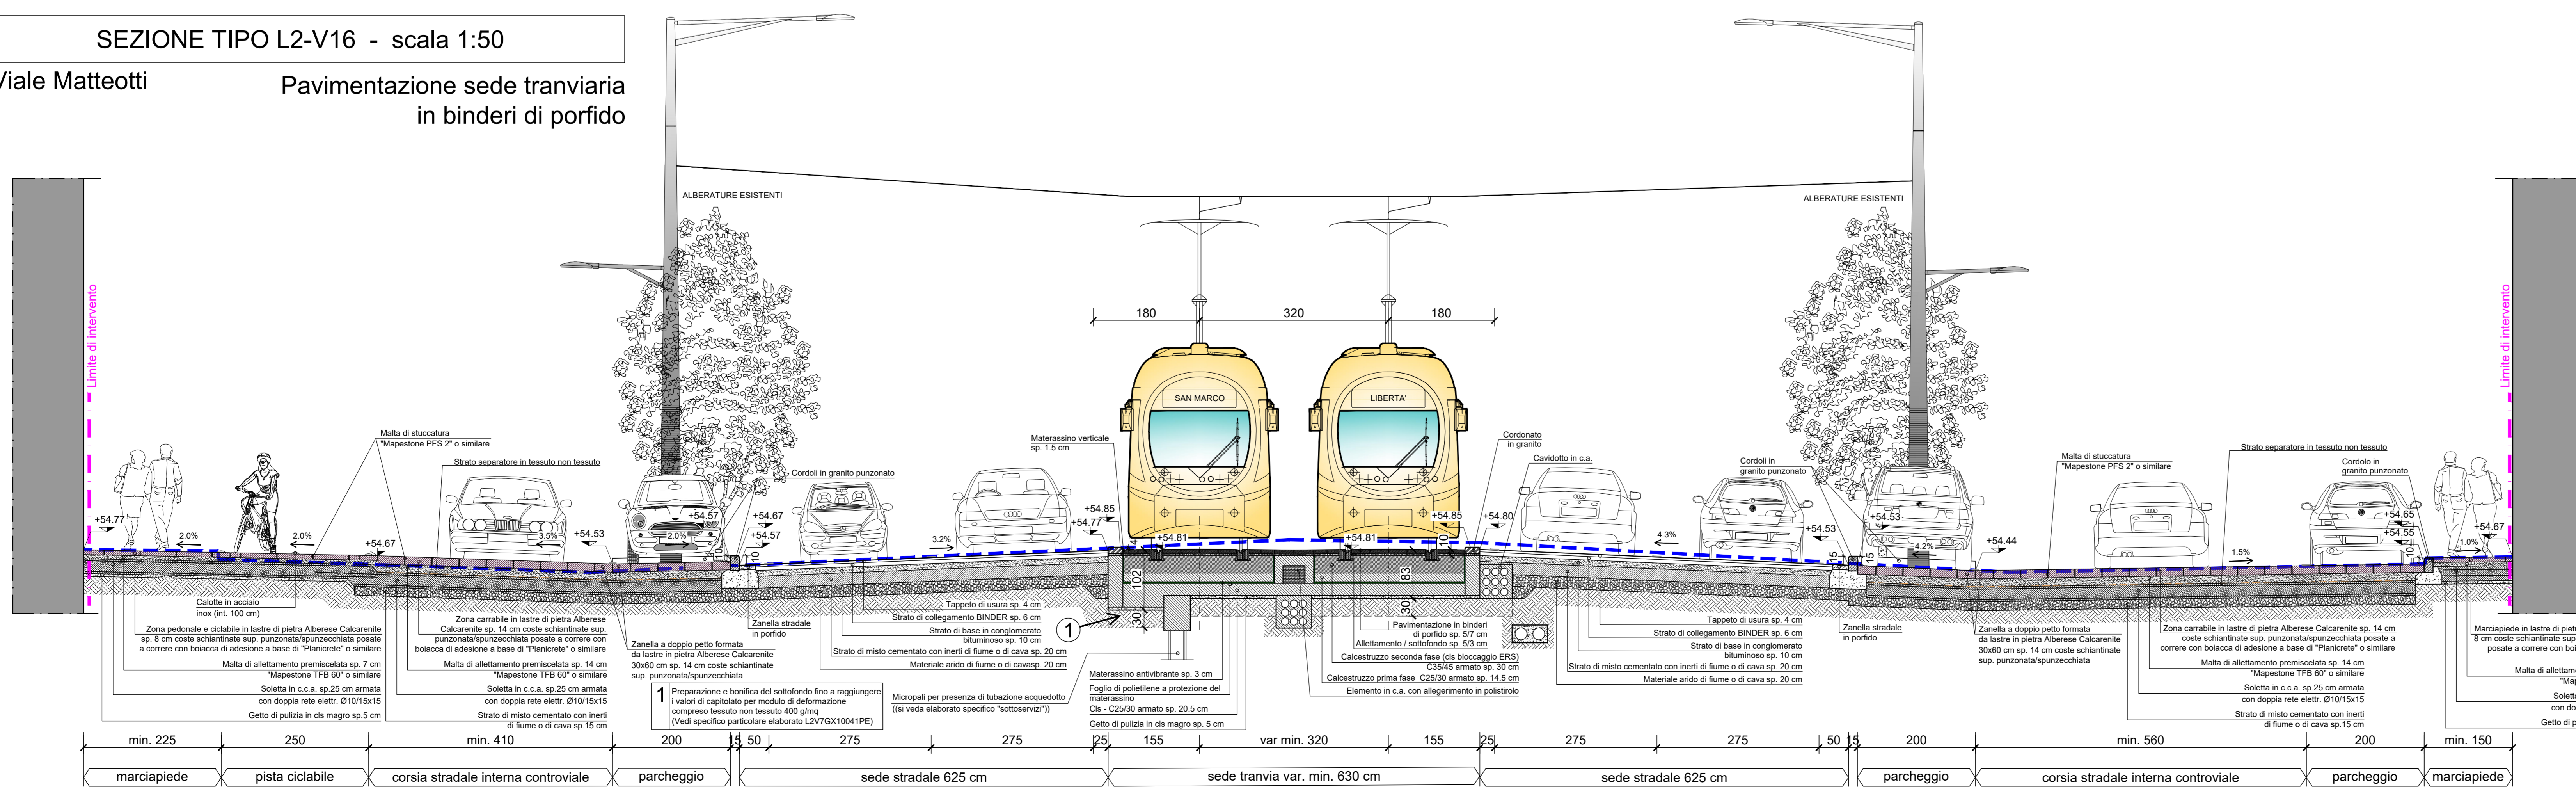

NOTA BENE:

- PER UBICAZIONE E TIPOLOGIA DELLE PAVIMENTAZIONI (SEDE STRADALE E SEDE TRANVIARIA) SI RIMANDA AGLI ELABORATI DEI "LIMITI DI INTERVENTO - RIVESTIMENTI DELLA SEDE - TIPOLOGIA DELLE PROTEZIONI" DA L2V7GX10045PE A L2V7GX10057PE.
- PER I DETTAGLI DEI VARI TIPI DI PAVIMENTAZIONE TRANVIARIA E PROTEZIONI DELLA SEDE SI RIMANDA ALL'ELABORATO DEI "PARTICOLARI COSTRUTTIVI: PROTEZIONI DELLA SEDE, ACCESSI MARCIAPIEDI E SEGNALETICA" L2V7GX10041PE.
- PER PARTICOLARI COSTRUTTIVI (CORDONATI, AIUOLA, RAMPE, ECC.) SI RIMANDA ALL'ELABORATO L2V7GX10042PE.
- L'INCIDENZA DI ARMATURA PER LE SOLETTE DI FONDAZIONE DELLA SEDE TRANVIARIA E' PARI A 55 Kg/mc.
- PER LE ARMATURE DELLE SOLETTE DI ARMAMENTO (PRIMA FASE E SECONDA FASE) SI RIMANDA AGLI ELABORATI SPECIFICI DA L2V8WX20350PE A L2V8WX20354PE.

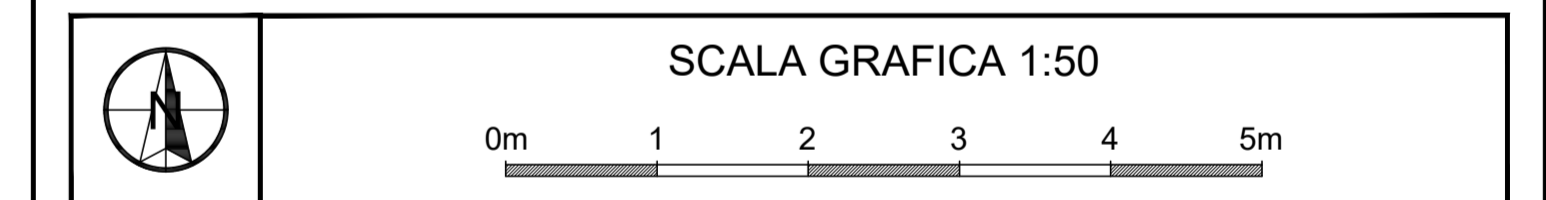

CONCEDENTE: **COMUNE DI FIRENZE**

CONCESSIONARIA: **TRAM DI FIRENZE S.p.A.**

RAGGRUPPAMENTO TEMPORANEO DI IMPRESE PER LA REALIZZAZIONE DEL SISTEMA TRANVIARIO FIORENTINO LOTTO 2 VACS E LINEE 3.2



PROGETTO: L2V | IMPIANTO: 7GX | PROGRESSIVO: 101029 | FORMATO: A0 | FASE: PE | TIPO: 14 | A.S.: L2V

PROGETTO ESECUTIVO - LOTTO 2 VACS

SEZIONI TRASVERSALI  
Sezioni trasversali tipologiche sistemazione urbanistica - Tavola 4 di 7

PROF. INCARICATO: SDAprogetti | MANDATARIA RTI COSTRUTTORI: BORGHETTI MORELLINI | TRAM DI FIRENZE | DL / R.U.P.

NOMEI SOCIETA' RAGGRUPPATAE: CMB

REV	DATA	DESCRIZIONE	SR o Prof. Incaricato	R.T.I.
0A	marzo 2022	Prima emissione	BORGHETTI MORELLINI	ARTURI
0B	luglio 2022	Revisione a seguito Rapporto di Verifica RNA R011-02	BORGHETTI MORELLINI	ARTURI