
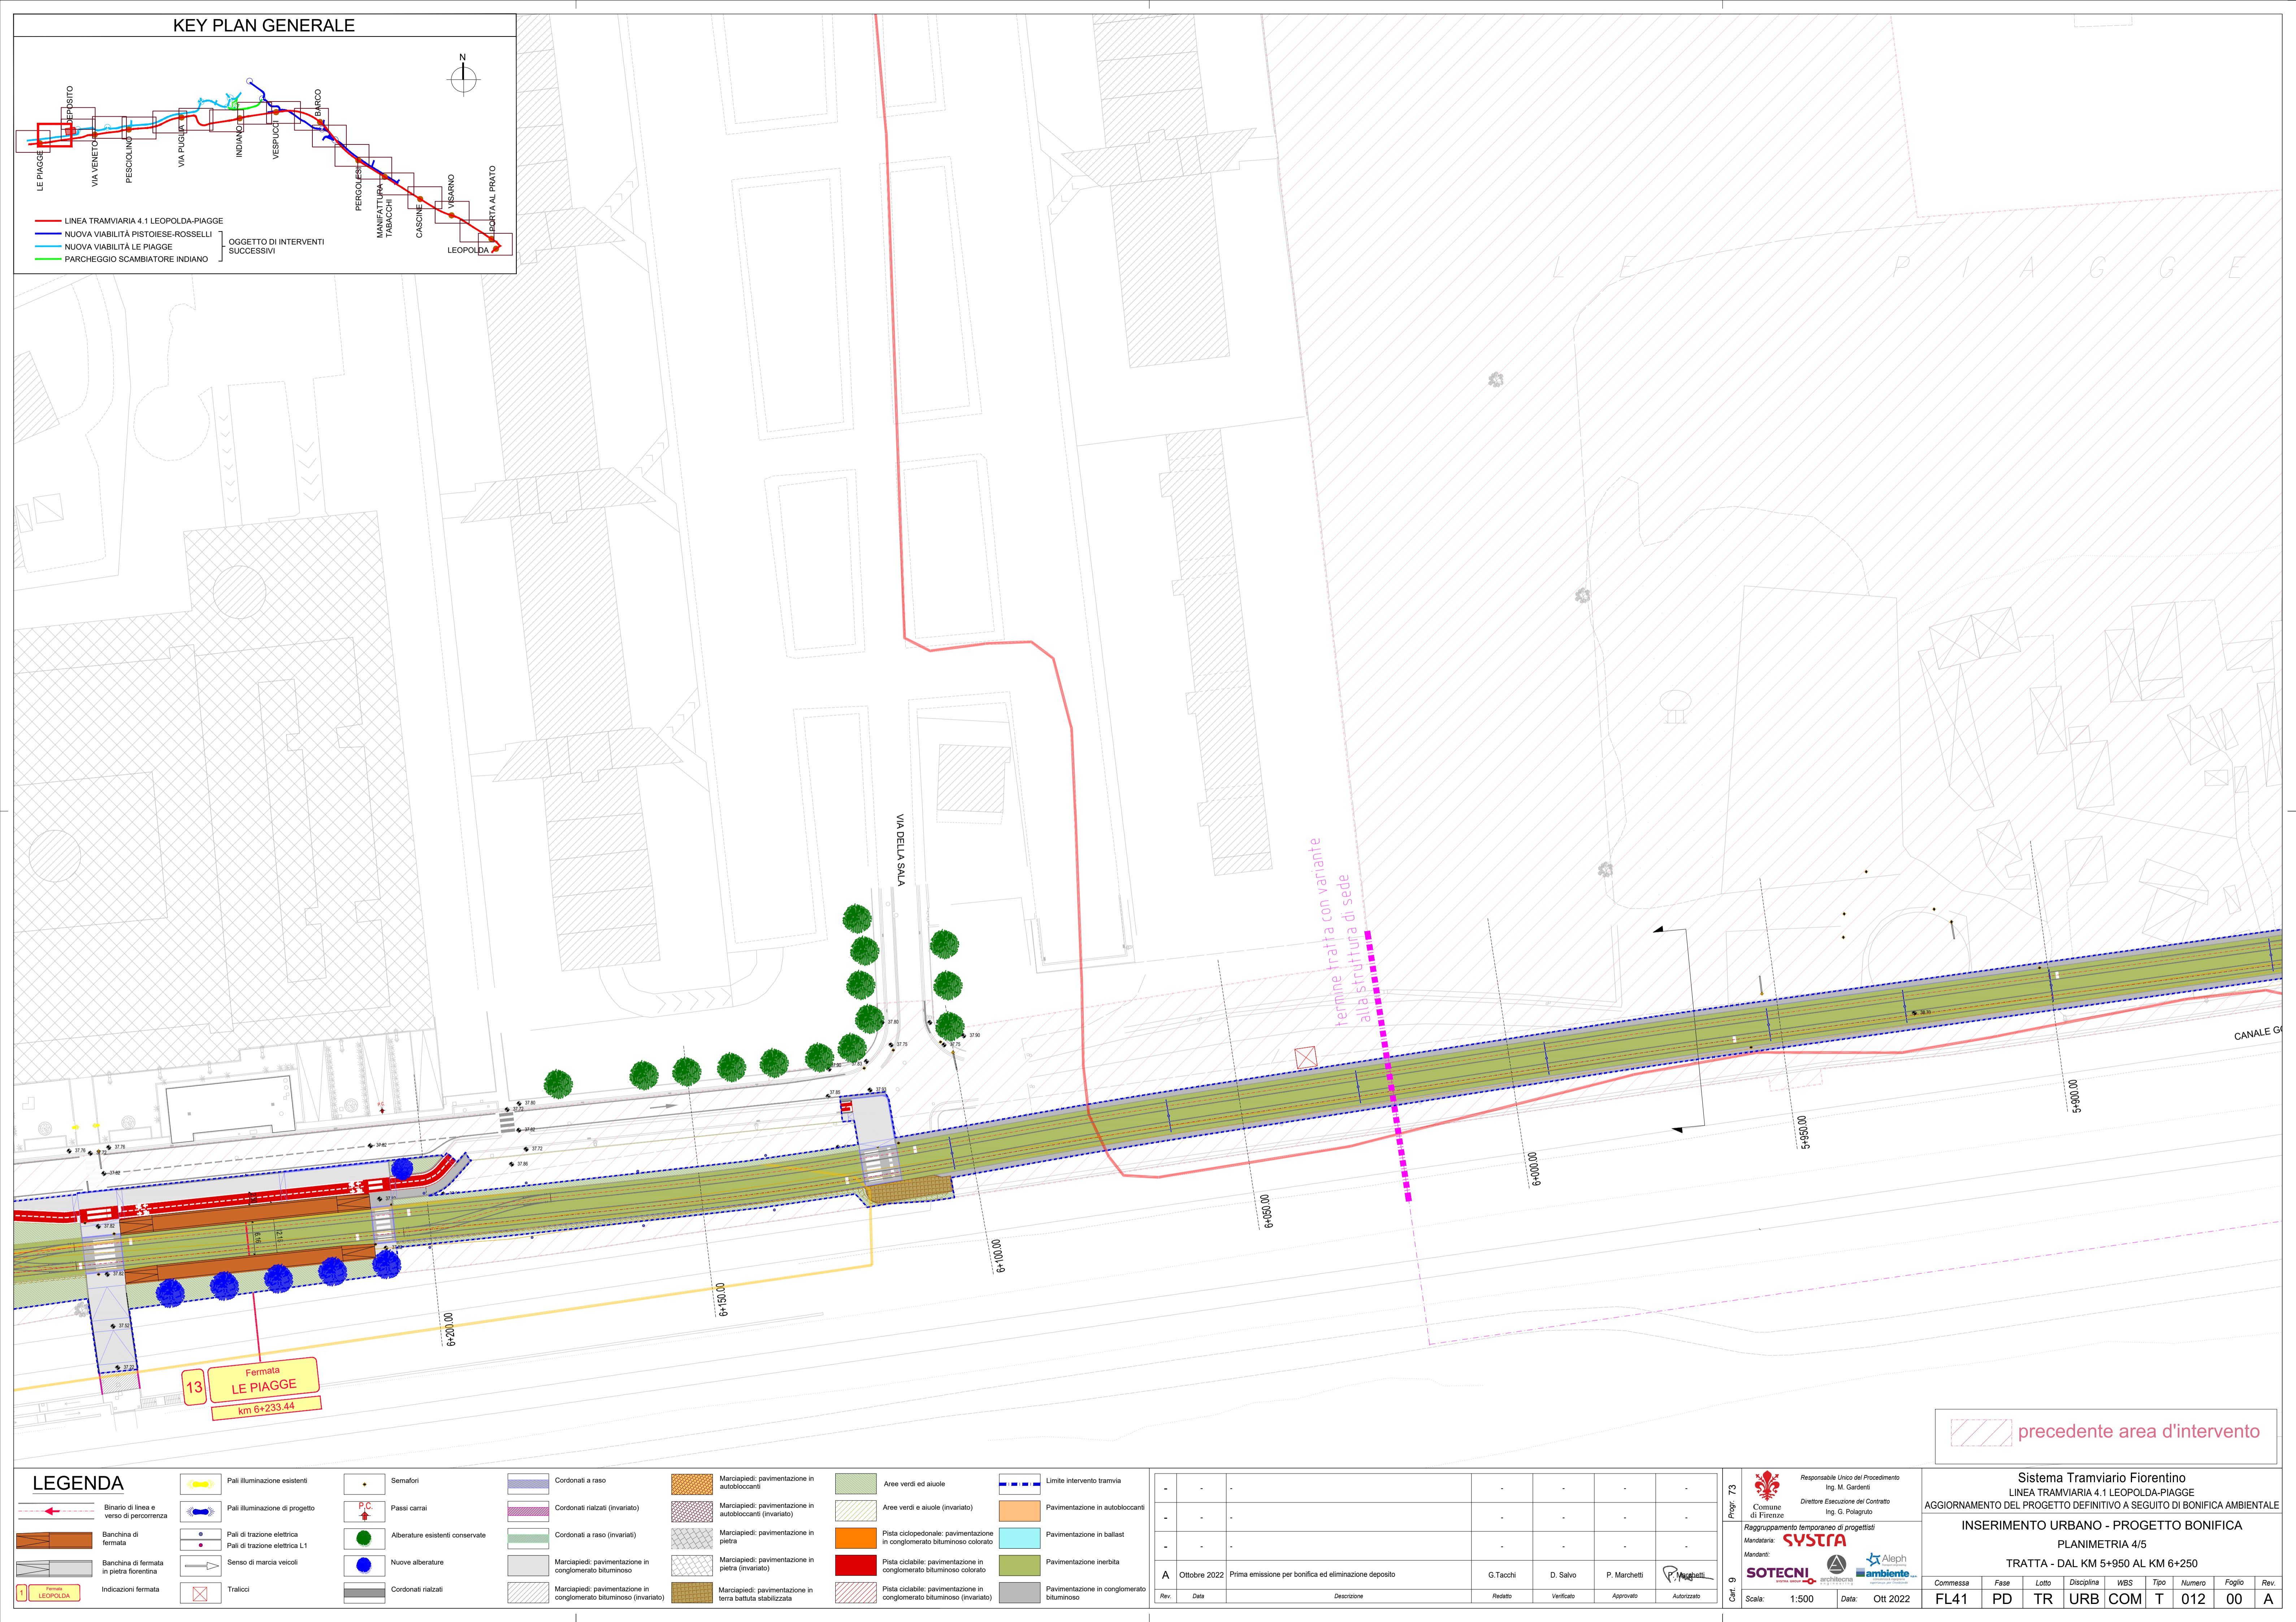
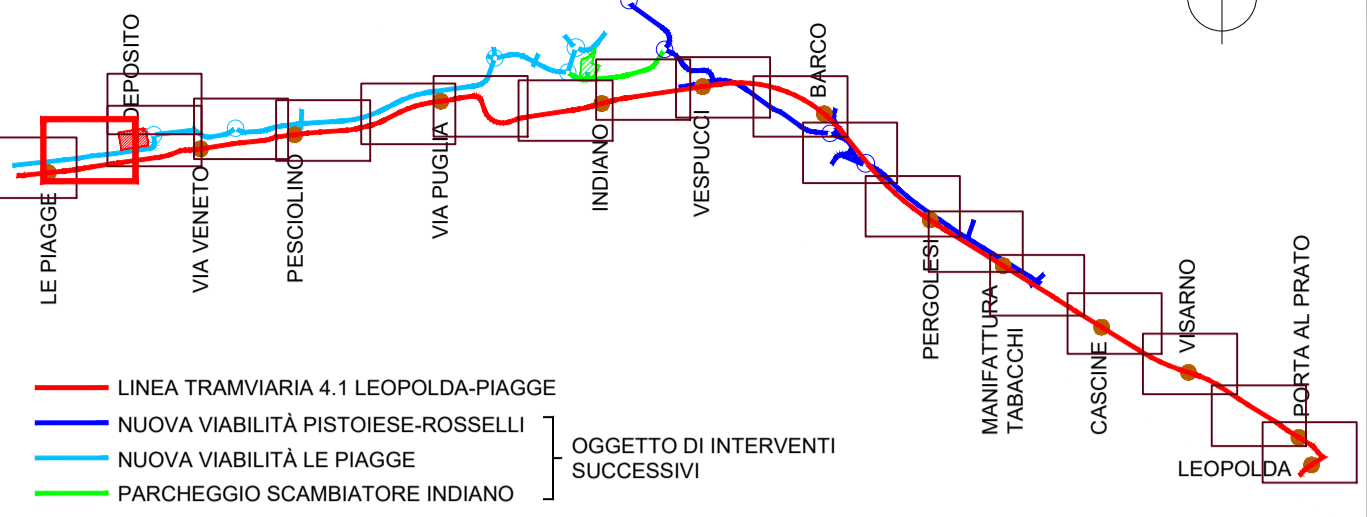


# KEY PLAN GENERALE

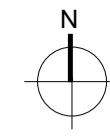

precedente area d'intervento

## LEGENDA

- Binaro di linea e verso di percorrenza
- Pali illuminazione esistenti
- Pali illuminazione di progetto
- Pali di trazione elettrica
- Pali di trazione elettrica L1
- Senso di marcia veicoli
- Tralicci
- Banchina di fermata
- Banchina di fermata in pietra fiorentina
- Indicazioni fermata
- Pali di illuminazione esistenti
- Pali di illuminazione di progetto
- Pali di trazione elettrica
- Pali di trazione elettrica L1
- Senso di marcia veicoli
- Tralicci
- Semafori
- Passi carrai
- Alberature esistenti conservate
- Nuove alberature
- Cordonati rialzati
- Cordonati rialzati (invariato)
- Cordonati a raso (invariati)
- Marciapiedi: pavimentazione in conglomerato bituminoso
- Marciapiedi: pavimentazione in conglomerato bituminoso (invariato)
- Marciapiedi: pavimentazione in autobloccanti
- Marciapiedi: pavimentazione in autobloccanti (invariato)
- Marciapiedi: pavimentazione in pietra
- Marciapiedi: pavimentazione in pietra (invariato)
- Marciapiedi: pavimentazione in terra battuta stabilizzata
- Aree verdi ed aiuole
- Aree verdi ed aiuole (invariato)
- Pista ciclopedonale: pavimentazione in conglomerato bituminoso colorato
- Pista ciclabile: pavimentazione in conglomerato bituminoso colorato
- Pista ciclabile: pavimentazione in conglomerato bituminoso (invariato)
- Limite intervento tramvia
- Pavimentazione in autobloccanti
- Pavimentazione in ballast
- Pavimentazione inerbata
- Pavimentazione in conglomerato bituminoso

Rev.	Data	Descrizione	Redatto	Verificato	Approvato	Autorizzato
A	Ottobre 2022	Prima emissione per bonifica ed eliminazione deposito	G.Tacchi	D. Salvo	P. Marchetti	

Progr. 73  
 Comune di Firenze  
 Responsabile Unico del Procedimento  
 Ing. M. Gardetti  
 Direttore Esecuzione del Contratto  
 Ing. G. Polignolo  
 Raggruppamento temporaneo di progettisti  
 Mandatari: **SYSTRA**  
**SOTECNI** **Aleph ambiente**

Sistema Tramviario Fiorentino  
 LINEA TRAMVIARIA 4.1 LEOPOLDA-PIAGGE  
 AGGIORNAMENTO DEL PROGETTO DEFINITIVO A SEGUITO DI BONIFICA AMBIENTALE  
 INSERIMENTO URBANO - PROGETTO BONIFICA  
 PLANIMETRIA 4/5  
 TRATTA - DAL KM 5+950 AL KM 6+250

Commessa	Fase	Lotto	Disciplina	WBS	Tipo	Numero	Foglio	Rev.
FL41	PD	TR	URB	COM	T	012	00	A