


PLANIMETRIA AREA DI CANTIERE
Stazione AV

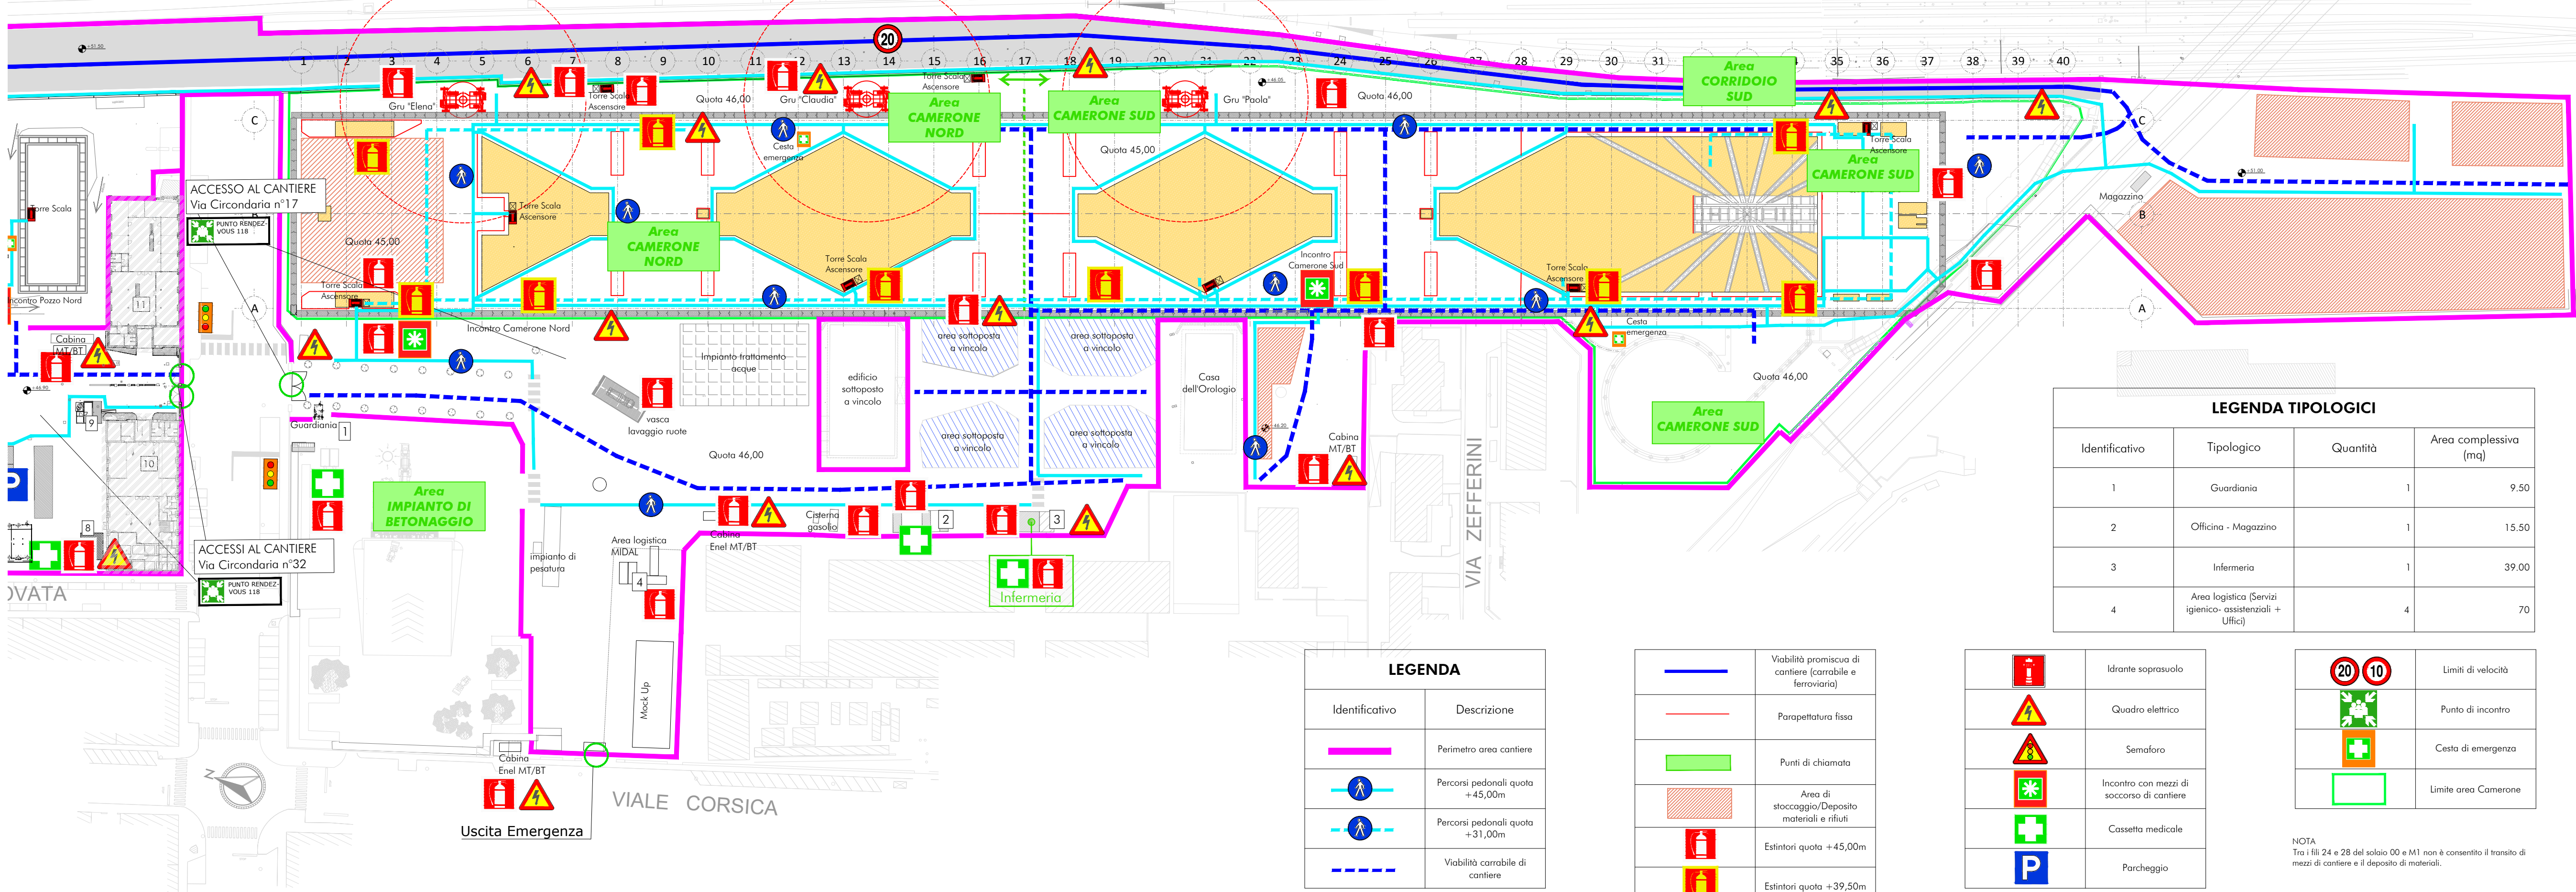

LEGENDA TIPOLOGICI

Identificativo	Tipologico	Quantità	Area complessiva (mq)
1	Guardiania	1	9.50
2	Officina - Magazzino	1	15.50
3	Infermeria	1	39.00
4	Area logistica (Servizi igienico- assistenziali + Uffici)	4	70

LEGENDA

Identificativo	Descrizione
	Perimetro area cantiere
	Percorsi pedonali quota +45,00m
	Percorsi pedonali quota +31,00m
	Viabilità carrabile di cantiere

	Viabilità promiscua di cantiere (carrabile e ferroviaria)
	Parapettatura fissa
	Punti di chiamata
	Area di stoccaggio/Deposito materiali e rifiuti
	Estintori quota +45,00m
	Estintori quota +39,50m

	Idrante soprasuolo
	Quadro elettrico
	Semaforo
	Incontro con mezzi di soccorso di cantiere
	Cassetta medicale
	Parcheggio

	Limiti di velocità
	Punto di incontro
	Cesta di emergenza
	Limite area Camerone

NOTA
Tra i fili 24 e 28 del solaio 00 e M1 non è consentito il transito di mezzi di cantiere e il deposito di materiali.



COMMITENTE

PROGETTAZIONE

PROGETTO ESECUTIVO

LINEA FERROVIARIA MILANO – NAPOLI
NODO DI FIRENZE – PENETRAZIONE URBANA LINEA AV

PIANO DI SICUREZZA E COORDINAMENTO
PLANIMETRIA DI CANTIERE

SETTORE STAZIONE AV BELFIORE

SCALA 1:1000

IL PROGETTISTA
ORDINE DEGLI INGEGNERI DELLA PROVINCIA DI TRENTO
Dott. Ing. ROSARIO SORBELLO
Incaricato di attività di progettazione e direzione lavori
iscritto al N. 3591 dell'Albo - Sezione A degli Ingegneri

Infrarail Firenze srl - IFR Firenze
sede legale: Via Circondaria, 32-34 - 50127 - Firenze
PEC: infrarail.pcc@legalmail.it
Codice Fiscale e P. IVA: 06956550484

COMMESSA	LOTTO	FASE	ENTE	TIPO	DISCIPLINA	PROGR.	REV.
NF1W	00	E	ZZ	P7	SZ0000	001	D

REV.	DESCRIZIONE	REDATTO	DATA	VERIFICATO	DATA	APPROVATO	DATA
A	EMISSIONE	SIRIANNI	12/02/2021	FRECENTESE	12/02/2021	SORBELLO	15/02/2021
B	Recepim. OSS	SIRIANNI	25/03/2021	FRECENTESE	26/03/2021	SORBELLO	26/03/2021
C	Recepim. OSS	SIRIANNI	21/04/2021	FRECENTESE	21/04/2021	SORBELLO	22/04/2021
D	REVISIONE	SIRIANNI	21/06/2022	FRECENTESE	21/06/2022	SORBELLO	23/06/2022

File: NF1W.00.E.ZZ.P7.SZ0000.001.D

n. Elab.: