LUOGO	REGIONE TOSCANA – PROVINCIA DI FIRENZE COMUNE DI FIRENZE
LIVELLETTE	ASCESA L=315.000 DH=3.150 p=10.00‰

VERTICE V10	
KM	3766.513
Qp	21.350
Rv	5000.000
Dp	3.18
t	7.961
f	0.006

VERTICE V11	
KM	4081.513
Qp	24.500
Rv	5000.000
Dp	−10.00
t	24.999
f	−0.062

GM01 – GALLERIA SCAVO MECC. BINARIO PARI (GM01B – TRATTO SUD) L = 2934.24 m

GN01– GALLERIA A DOPPIO BINARIO PARI (GN01B – TRATTO SUD) L = 71.64 m

TRATTO TRA I BYPASS TRA LE GALLERIE LATO SUD 7° e 8° L = 495.00 m

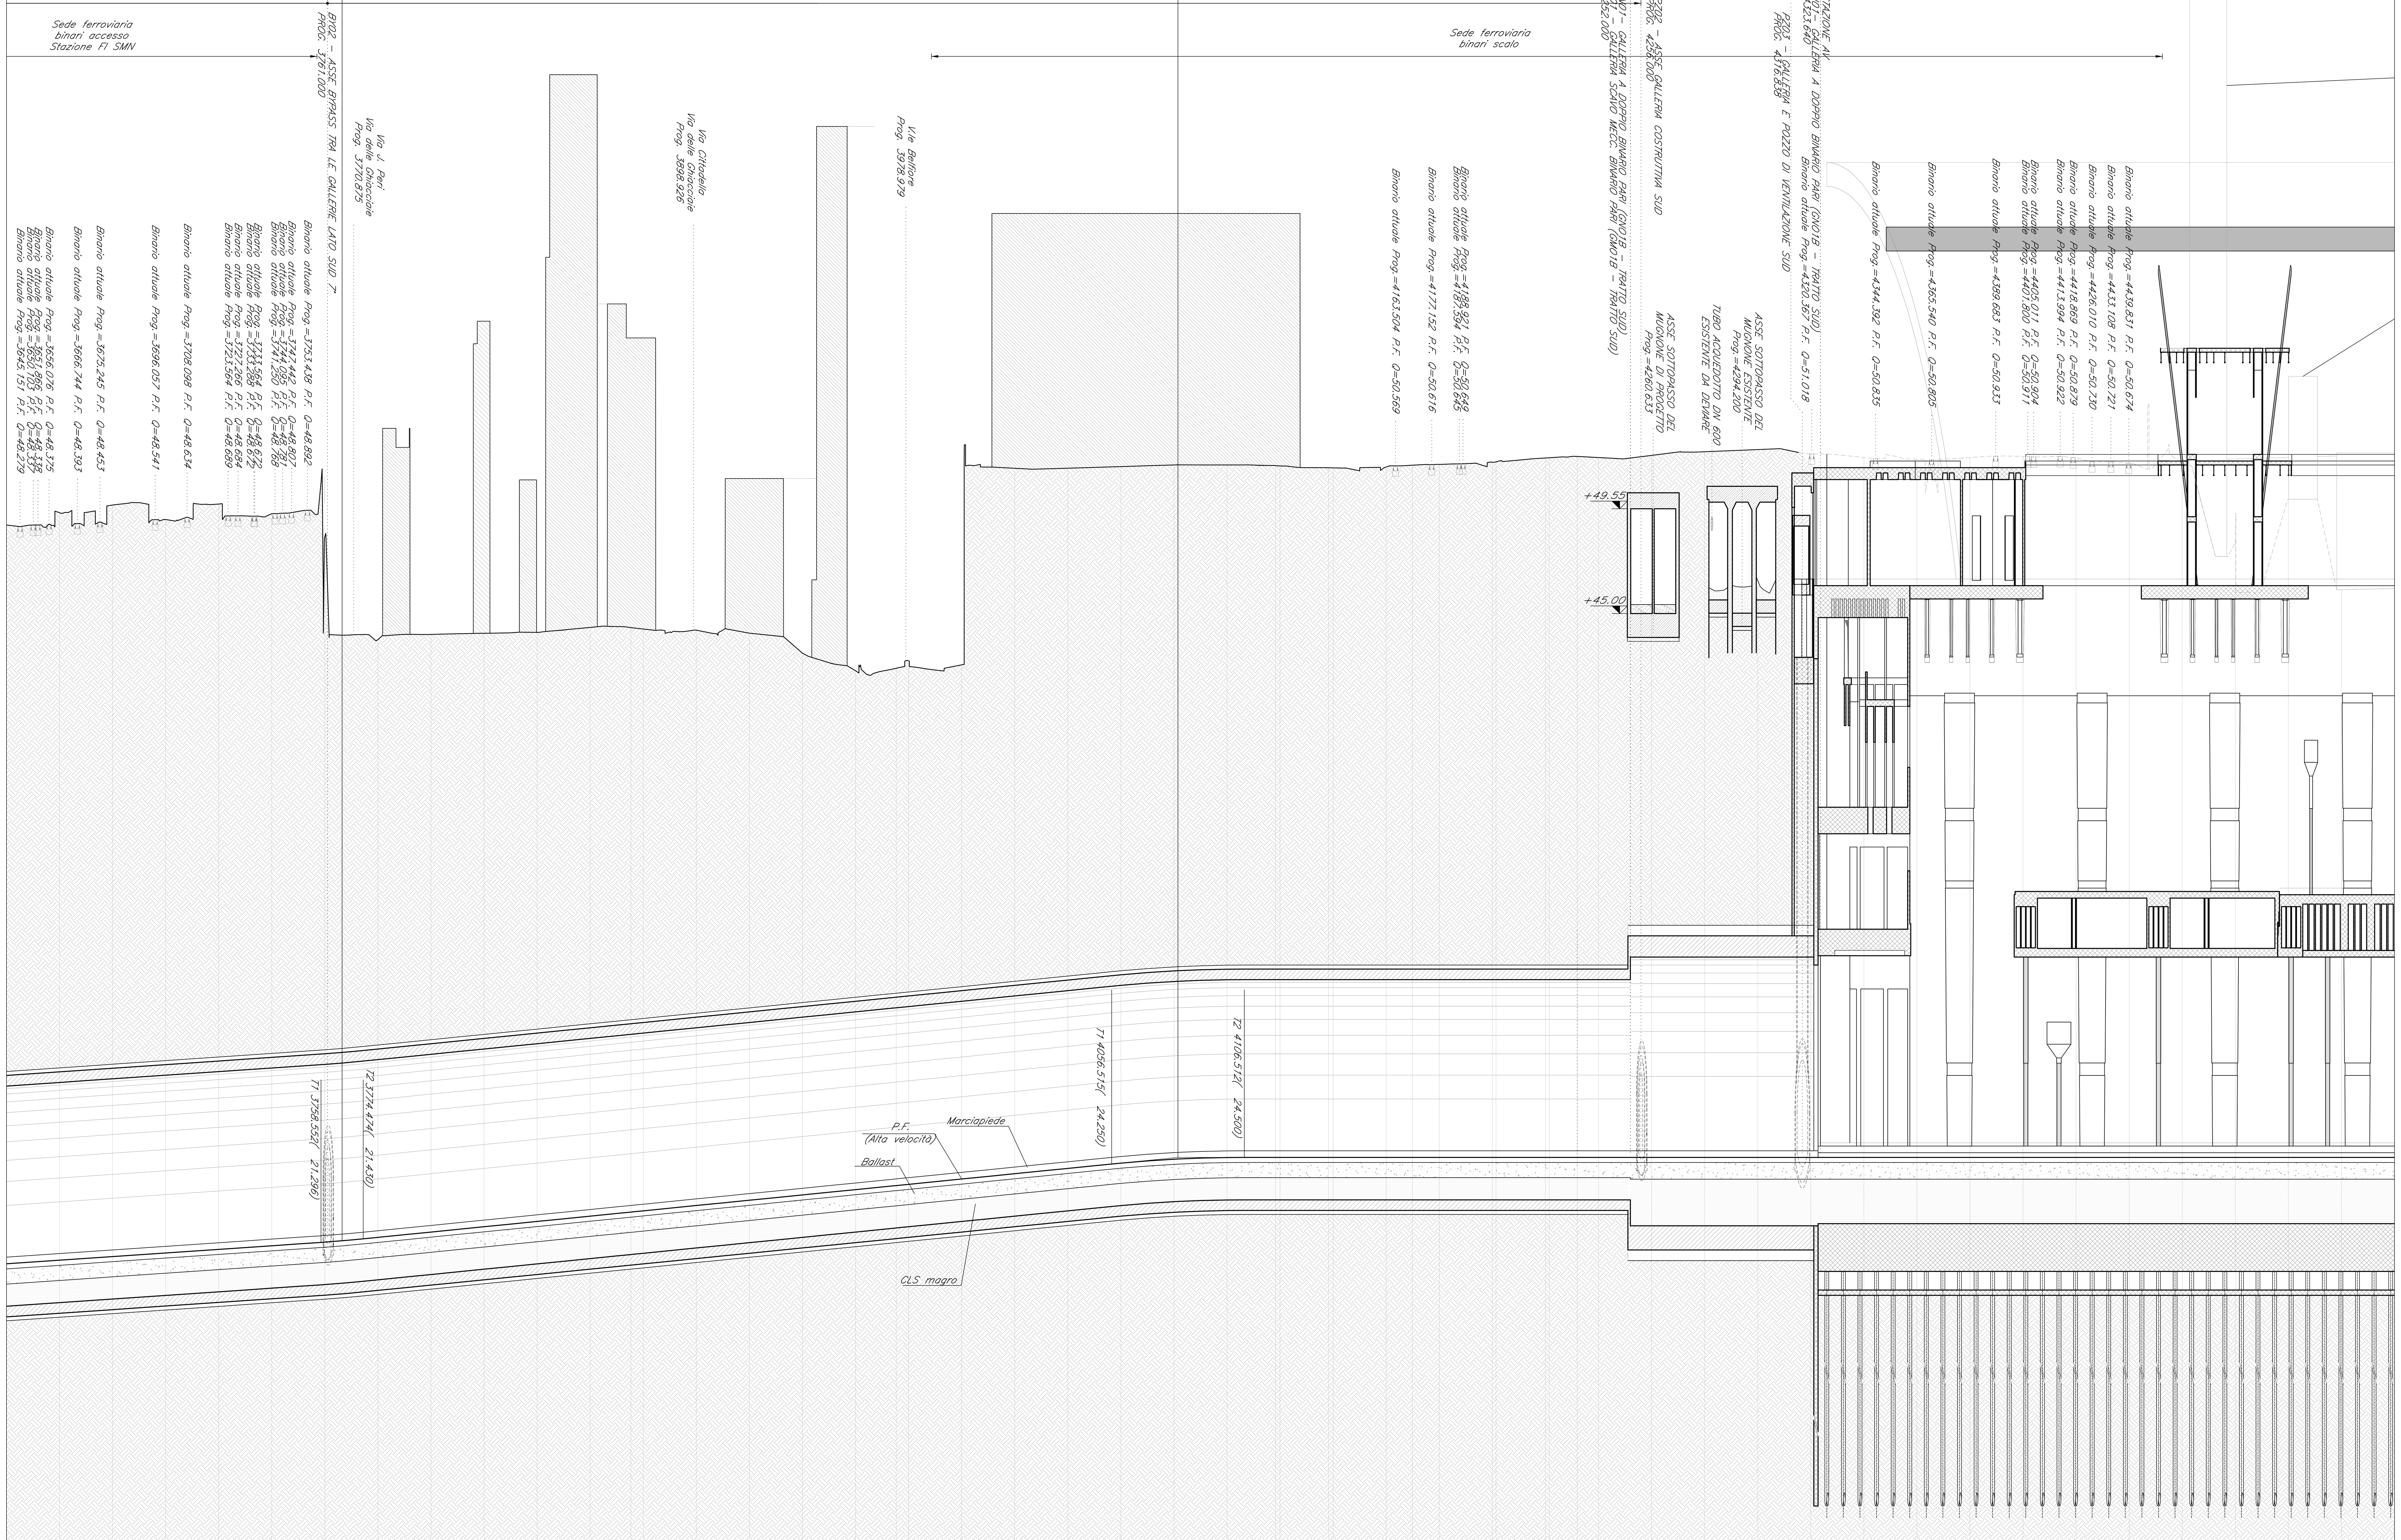

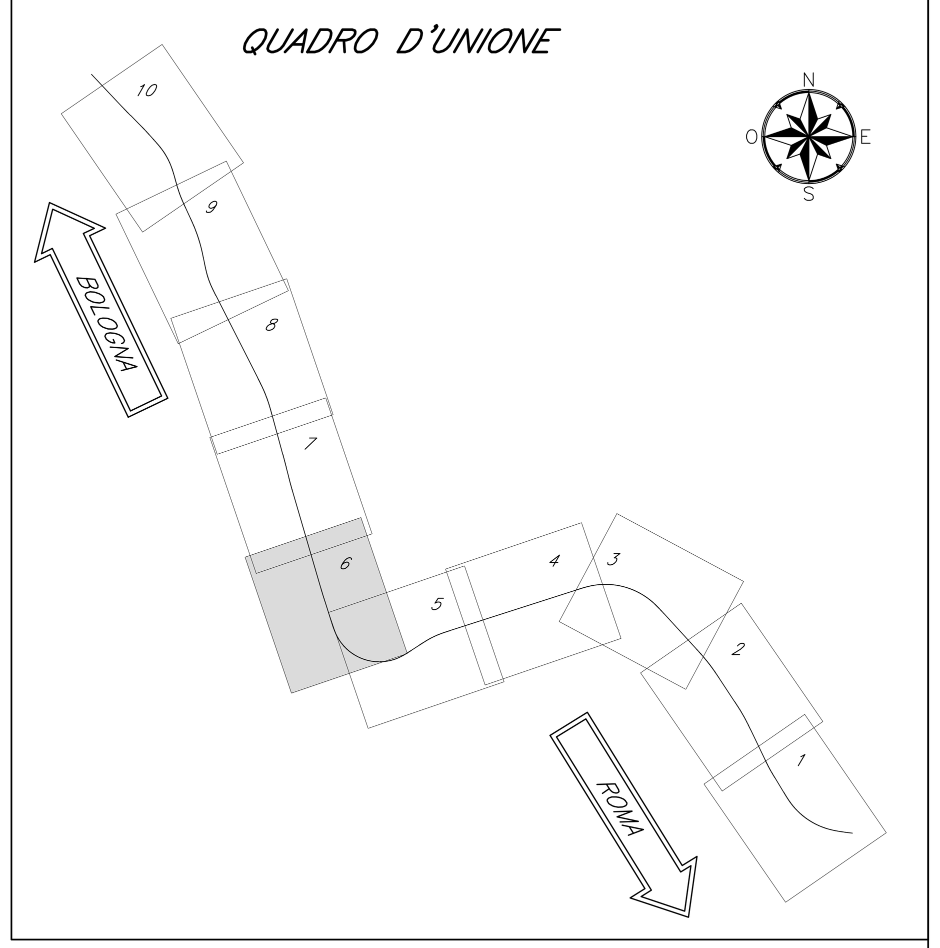

NUMERO SEZIONE	QUOTE PROGETTO	QUOTE TERRENO	PROGRESSIVE
242	[illegible]	[illegible]	3+640.000
243	20.624	48.802	3+660.000
244	20.760	49.091	3+680.000
245	20.897	48.542	3+700.000
246	21.033	49.129	3+720.000
247	21.169	48.762	3+740.000
248	21.306	47.898	3+760.000
249	21.485	44.017	3+780.000
250	21.685	44.214	3+800.000
251	21.885	44.257	3+820.000
252	22.085	45.677	3+840.000
253	22.285	44.477	3+860.000
254	22.438	44.471	3+875.346
255	22.485	44.415	3+880.000
256	22.685	44.374	3+900.000
257	22.885	44.261	3+920.000
258	23.085	43.506	3+940.000
259	23.285	42.841	3+960.000
260	23.438	42.937	3+975.346
261	23.485	43.215	3+980.000
262	23.685	43.067	4+000.000
263	23.885	50.757	4+020.000
264	24.085	50.479	4+040.000
265	24.284	50.539	4+060.000
266	24.430	50.600	4+080.000
267	24.496	50.600	4+100.000
268	24.500	50.576	4+118.275
269	24.500	50.565	4+120.000
270	24.500	50.495	4+138.275
271	24.500	50.492	4+140.000
272	24.500	50.523	4+160.000
273	24.500	50.591	4+169.832
274	24.500	50.622	4+180.000
275	24.500	50.705	4+200.000
276	24.500	50.717	4+201.388
277	24.500	50.864	4+220.000
278	24.500	50.872	4+221.388
278 bis	24.500	50.921	4+231.983
279	24.500	50.879	4+240.000
280	24.500	50.962	4+260.000
281	24.500	51.092	4+280.000
282	24.500	45.793	4+300.000
283	24.500	51.019	4+320.000
284	24.500	50.884	4+340.000
285	24.500	50.816	4+360.000
286	24.500	50.881	4+380.000
287	24.500	50.924	4+400.000
288	24.500	50.879	4+420.000
289	24.500	50.673	4+440.000
290	24.500	50.653	4+460.000
291	24.500	47.819	4+480.000
292	24.500	49.310	4+500.000
293	24.500	45.903	4+520.000
294	[illegible]	[illegible]	4+540.000

ETTOMETRICHE: 3+700.00 3+800.00 3+900.00 4+000.00 4+100.00 4+200.00 4+300.00 4+400.00 4+500.00

DISTANZE PARZIALI: 20.000 20.000 20.000 20.000 20.000 20.000 20.000 20.000 20.000 20.000 20.000 15.346 20.000 20.000 20.000 20.000 15.346 20.000 20.000 20.000 20.000 20.000 20.000 20.000 18.275 18.275 20.000 9.832 20.000 18.612 10.595 20.000 20.000 20.000 20.000 20.000 20.000 20.000 20.000 20.000 20.000 20.000 20.000 20.000 20.000

ANDAMENTO PLANIMETRICO: 88.534 100.000 142.929 20.000 8 R = 3200.00 SV= 63.114 20.000 60U/400/0,074/Sx-pm 60U/400/0,074/Sx-pm Binario di sosta Stazione AV

COMMITTENTE

RFI RETE FERROVIARIA ITALIANA GRUPPO FERROVIE DELLO STATO ITALIANE

PROGETTAZIONE

IFR FIRENZE GRUPPO FERROVIE DELLO STATO ITALIANE

PROGETTO ESECUTIVO

LINEA FERROVIARIA MILANO – NAPOLI
NODO DI FIRENZE – PENETRAZIONE URBANA LINEA AV

PASSANTE AV
PROGETTO INFRASTRUTTURA FERROVIARIA

Profilo longitudinale - B.P. - da pk 3+660 a pk 4+500 | SCALA varie

IL PROGETTISTA
ORDINE DEGLI INGEGNERI DELLA PROVINCIA DI TRENTO dott. ing. ROSARIO SORBELLO iscritto al N. 3591 dell'Albo - Sezione A degli Ingegneri

Infrarail Firenze srl - IFR Firenze
sede legale: Via Circondaria, 32-34 – 50127 – Firenze
PEC: infrarail.pec@legalmail.it
Codice Fiscale e P. IVA: 06956550484

COMMESSA	LOTTO	FASE	ENTE	TIPO	DISCIPLINA	PROGR.	REV.
NF1W	00	E	ZZ	FZ	IF0001	010	A

REV.	DESCRIZIONE	REDATTO	DATA	VERIFICATO	DATA	APPROVATO	DATA
A	EMISSIONE	MARIANI	30/09/20	FRECENTESE	01/10/20	SORBELLO	02/10/20

File: NF1W.00.E.ZZ.FZ.IF0001.010.A.dwg | n. Elab.: