




FASE 2-1
PROFILO

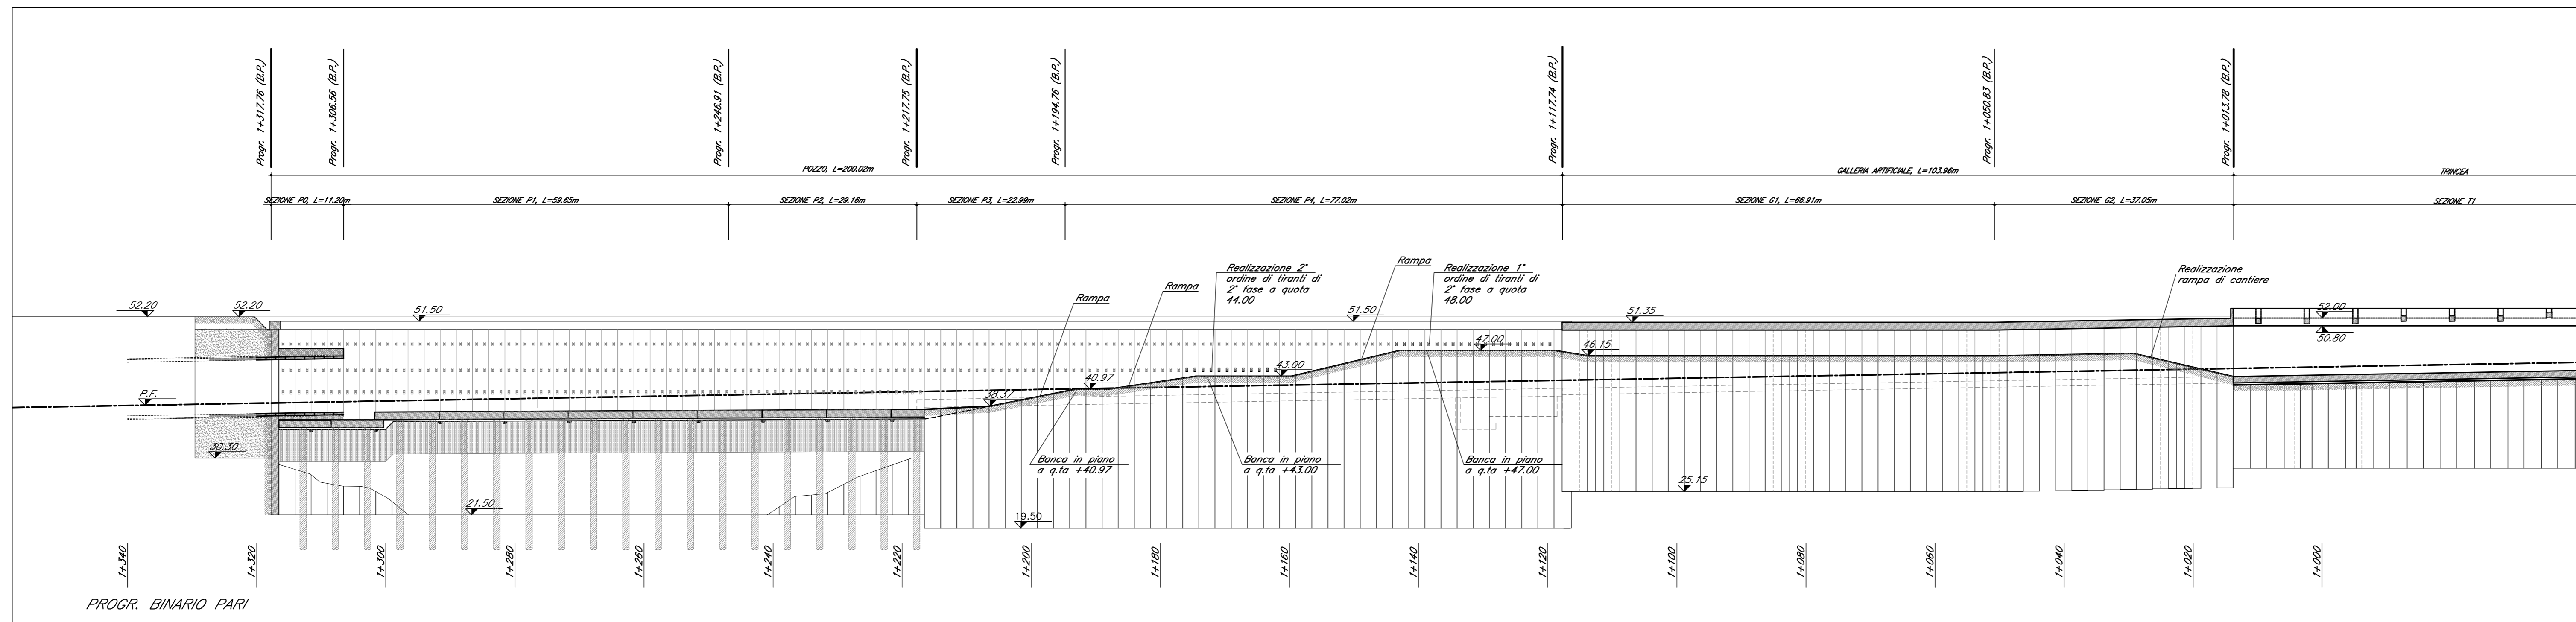


FASE 2-L
PROFILO

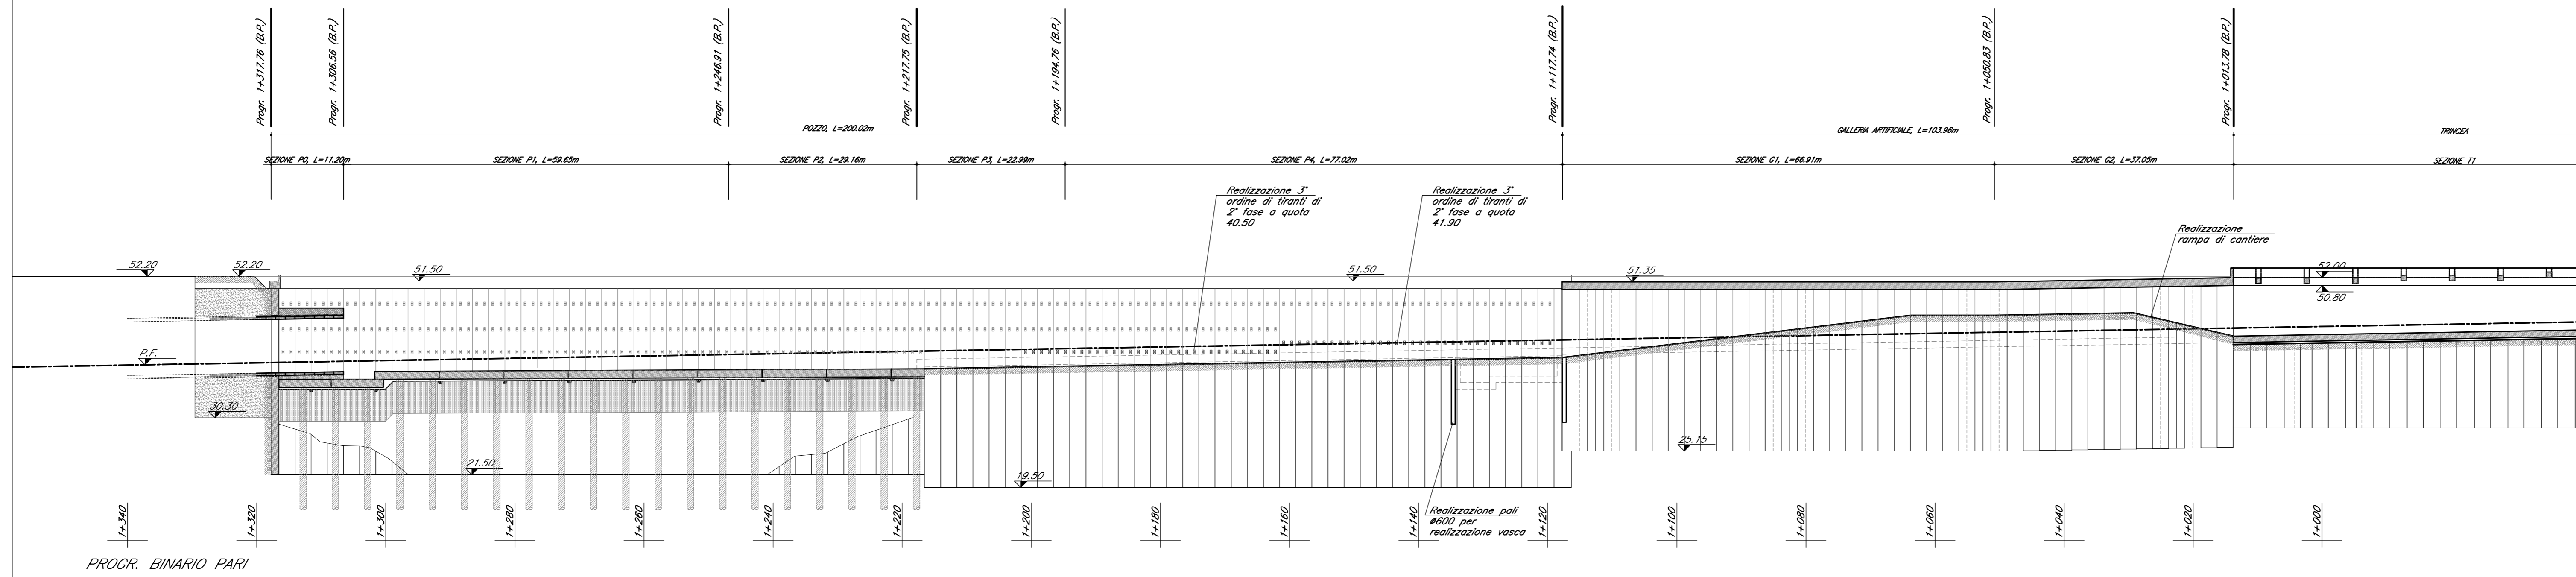

FASE 2-M
PROFILO

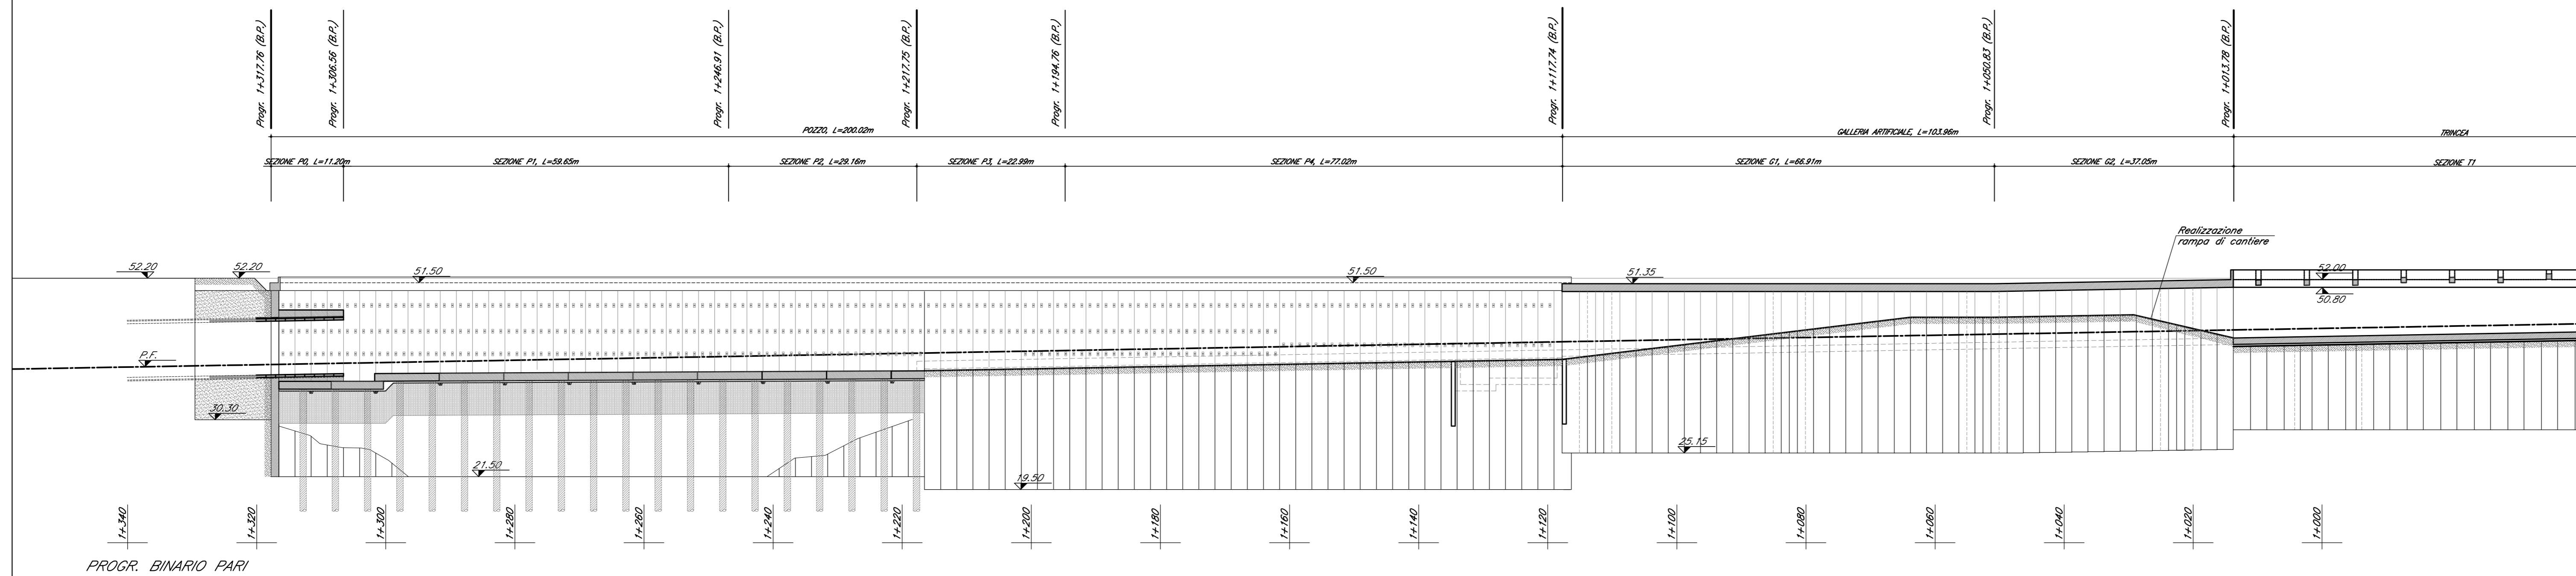

FASE 2-N
PROFILO

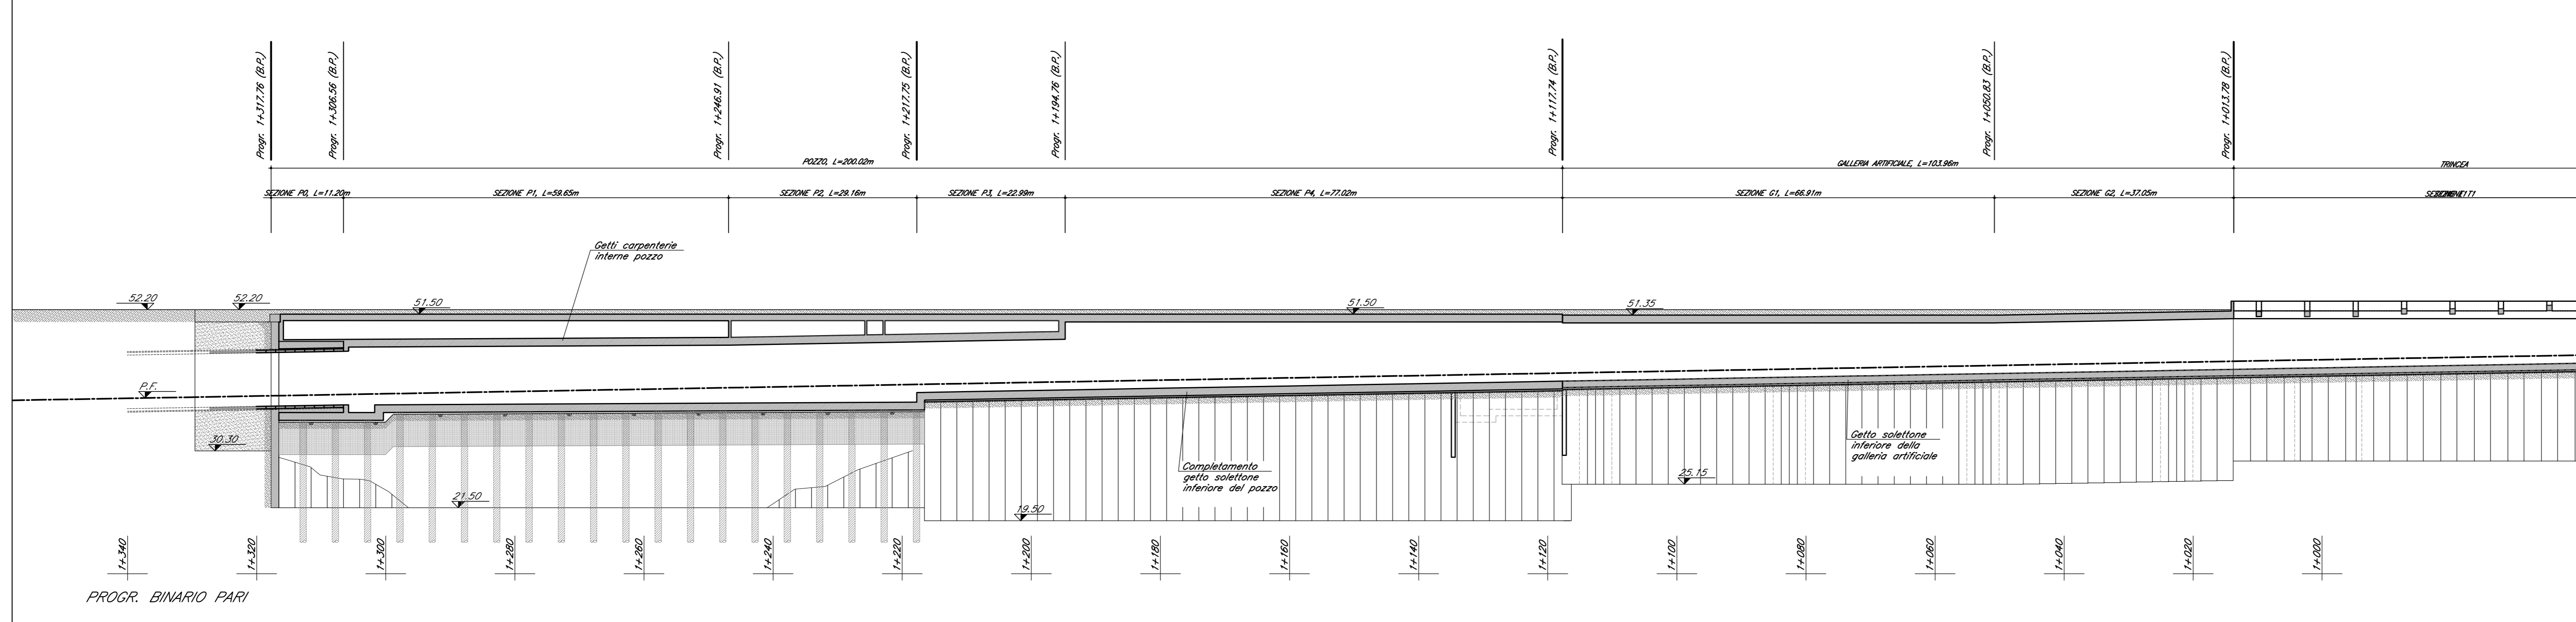


FASI ESECUTIVE

MACROFASE 2

- Fase I
- SEZ 01-02: completamento sovrastazione superiore galleria artificiale
 - SEZ 01-02: scavo della galleria artificiale a fare cuneo, fino a creare un piano di lavoro a quota 42.15
 - SEZ P4: sbancamento del pizzo fino a quota 43.00, e realizzazione tranci a quota 48.00 (parte Sud)
 - SEZ P4: sbancamento del pizzo fino a quota 43.00, e realizzazione tranci a quota 44.00 (parte Centrale)
- Fase II
- SEZ P3-P4: scavo fino a fondo scavo pizzo
 - SEZ P3-P4: realizzazione tranci a quota 40.00m e 41.00m
 - SEZ P3-P4: getto magrone, opere in opera impiantistiche
- Fase M
- SEZ 01-02: scavo all'interno della galleria artificiale fino a fondo scavo, per campioni di 10m
 - SEZ 01-02: getto magrone, opere in opera impiantistiche
- Fase N
- SEZ 01-02-P4-P3-P2-P1: realizzazione strutture definitive in elevazione
 - P4-P3-P2-P1: demolizione murata di protezione lungo il cordolo del pizzo
 - SEZ 01-02-P4-P3-P2-P1: ritombamento e sistemazione definitivo

NOTA

All'interno delle Macrofas 1 e 2 le fasi di dettaglio (1-1, 1-2, 2-1, 2-2, 2-3, 2-4) potranno subire delle modifiche legate alle necessità operative del cantiere ed alla ottimizzazione del programma lavori. Le fasi di dettaglio rappresentate sono quindi del tutto indicative, pur rimanendo valide le impostazioni sequenziali principali.

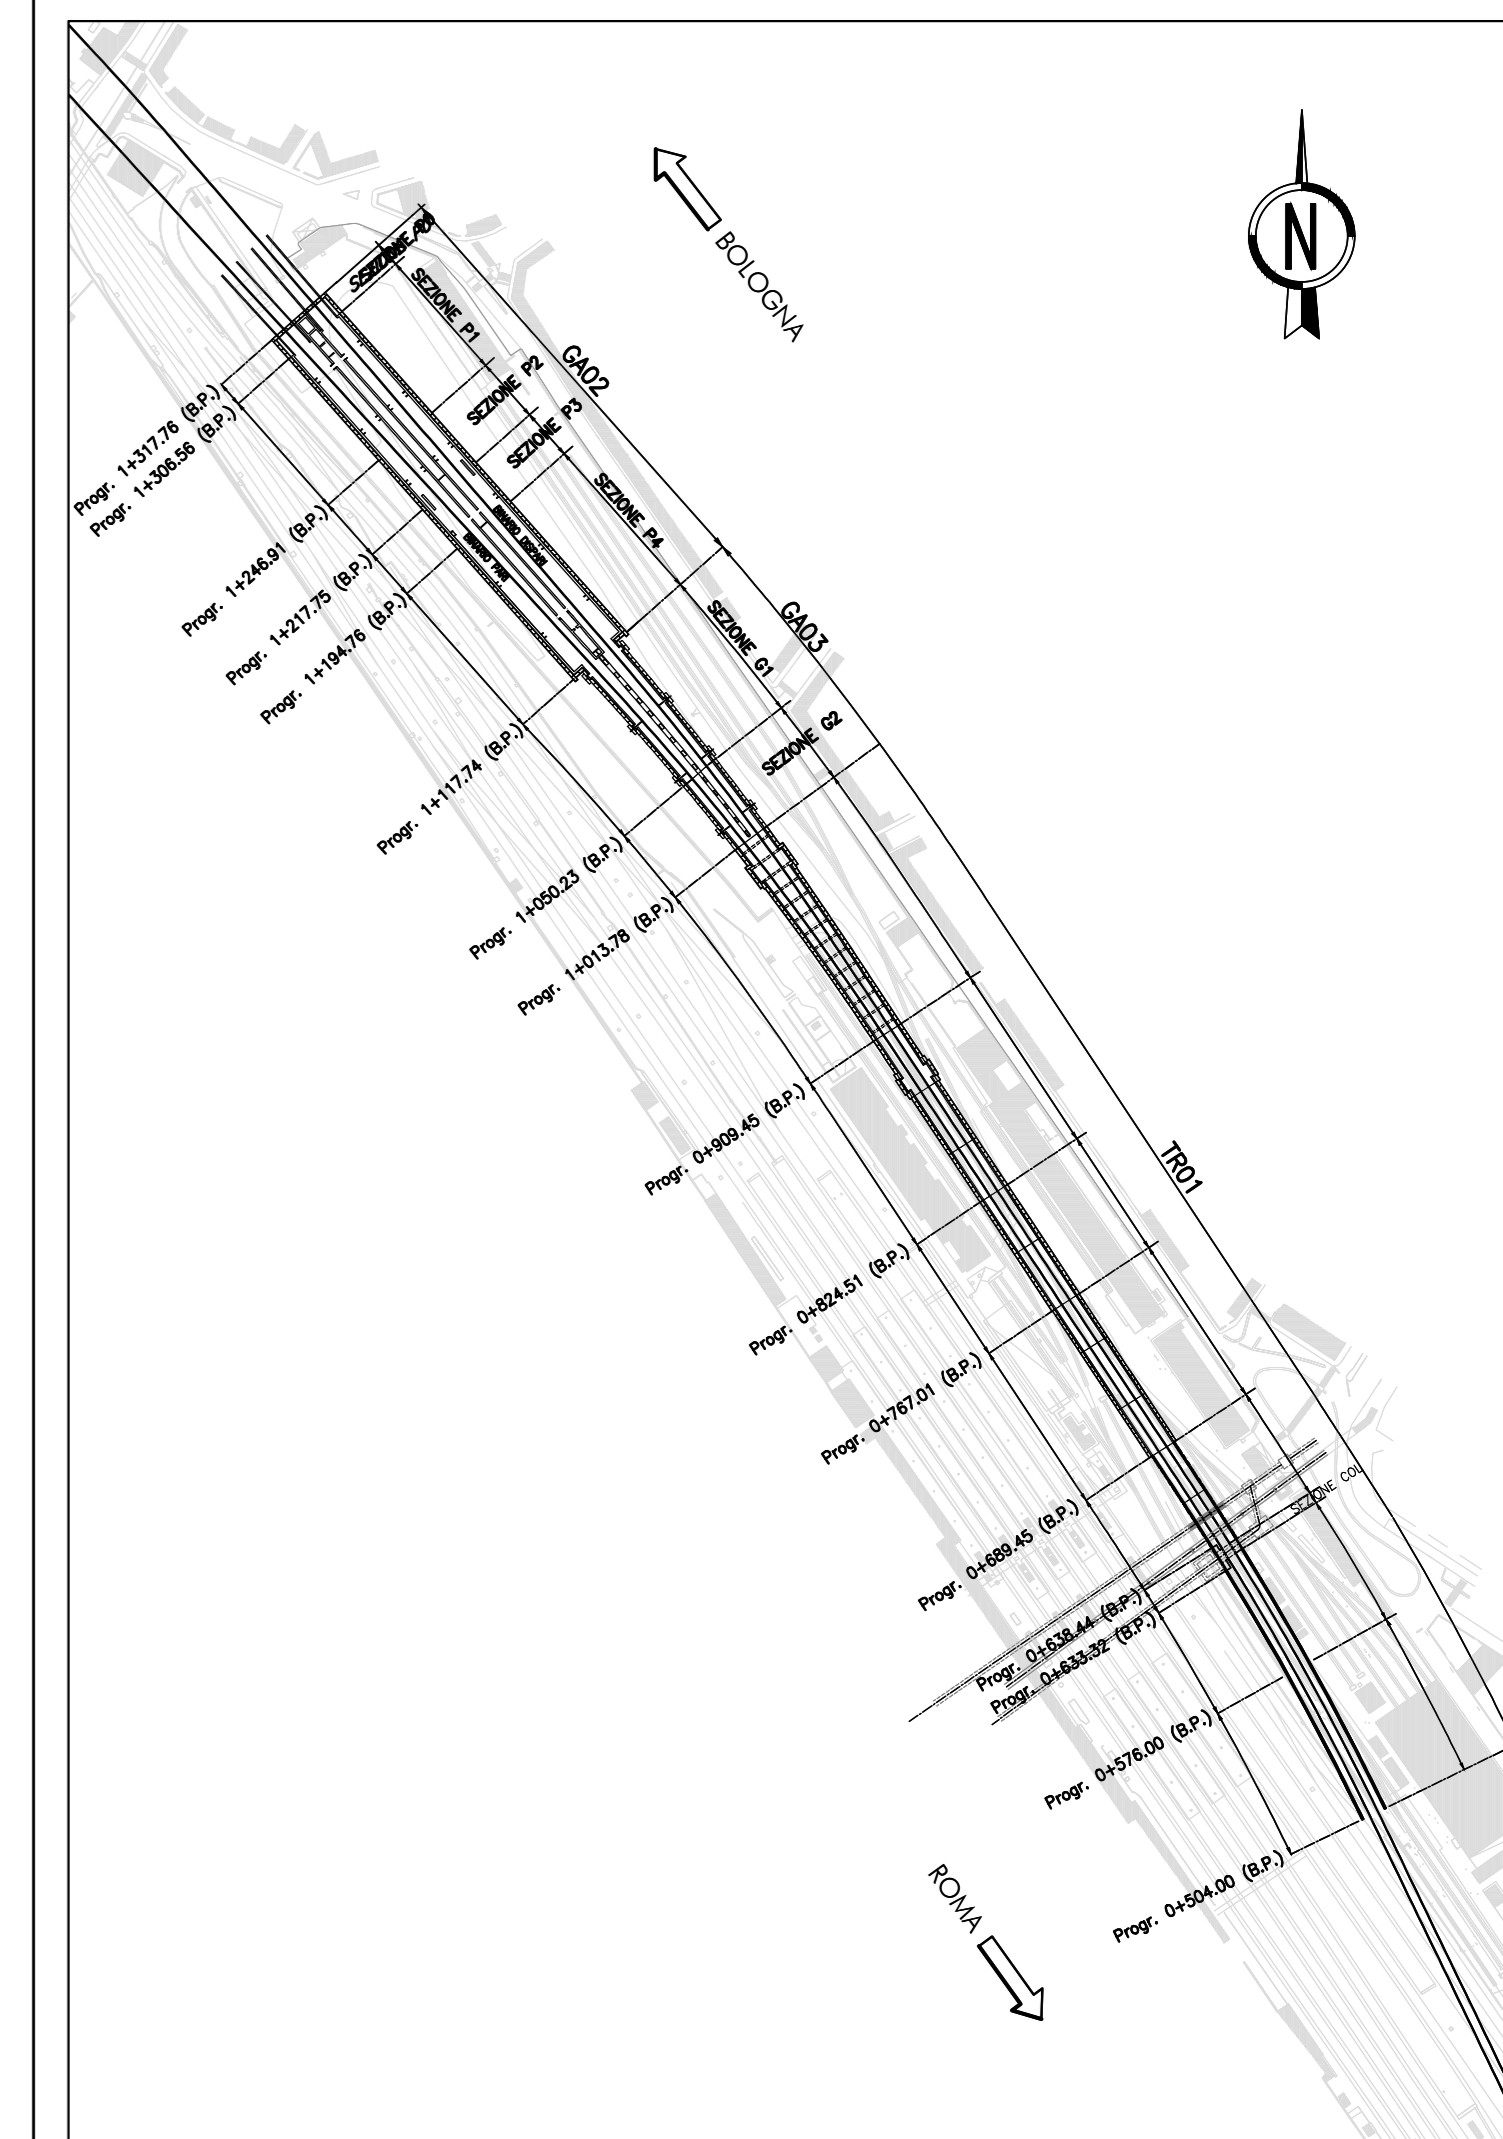

COMMITTENTE



PROGETTAZIONE



PROGETTO ESECUTIVO

LINEA FERROVIARIA MILANO - NAPOLI
NODO DI FIRENZE - PENETRAZIONE URBANA LINEA AV

PASSANTE AV
IMBOCCO SUD CAMPO DI MARTE - ELABORATI GENERALI - OO.CC.

PLANIMETRIA GENERALE
TAV. 5 DI 5

SCALA

IL PROGETTISTA



Infernal Firenze srl - IFR Firenze
sede legale: Via Concordato, 22/34 - 50127 - Firenze
RFC Infernal (società a partecipazione paritetica)
Codice Fiscale e P. IVA: 06956550484

COMMESSA	LOTTO	FASE	ENTE	TIPO	DISCIPLINA	PROGR.	REV.
NF1W	00	E	ZZ	P8	OC0001	005	B

REV.	DESCRIZIONE	REDATTO	DATA	VERIFICATO	DATA	APPROVATO	DATA
A	Emissione	Ing. Schiavonati	11/2020	Ing. Cucino	11/2020	Ing. Sorbelli	11/2020
B	Recupim. Osserv.	Ing. Schiavonati	04/2021	Ing. Cucino	04/2021	Ing. Sorbelli	04/2021