




03 Livello M0
1:500

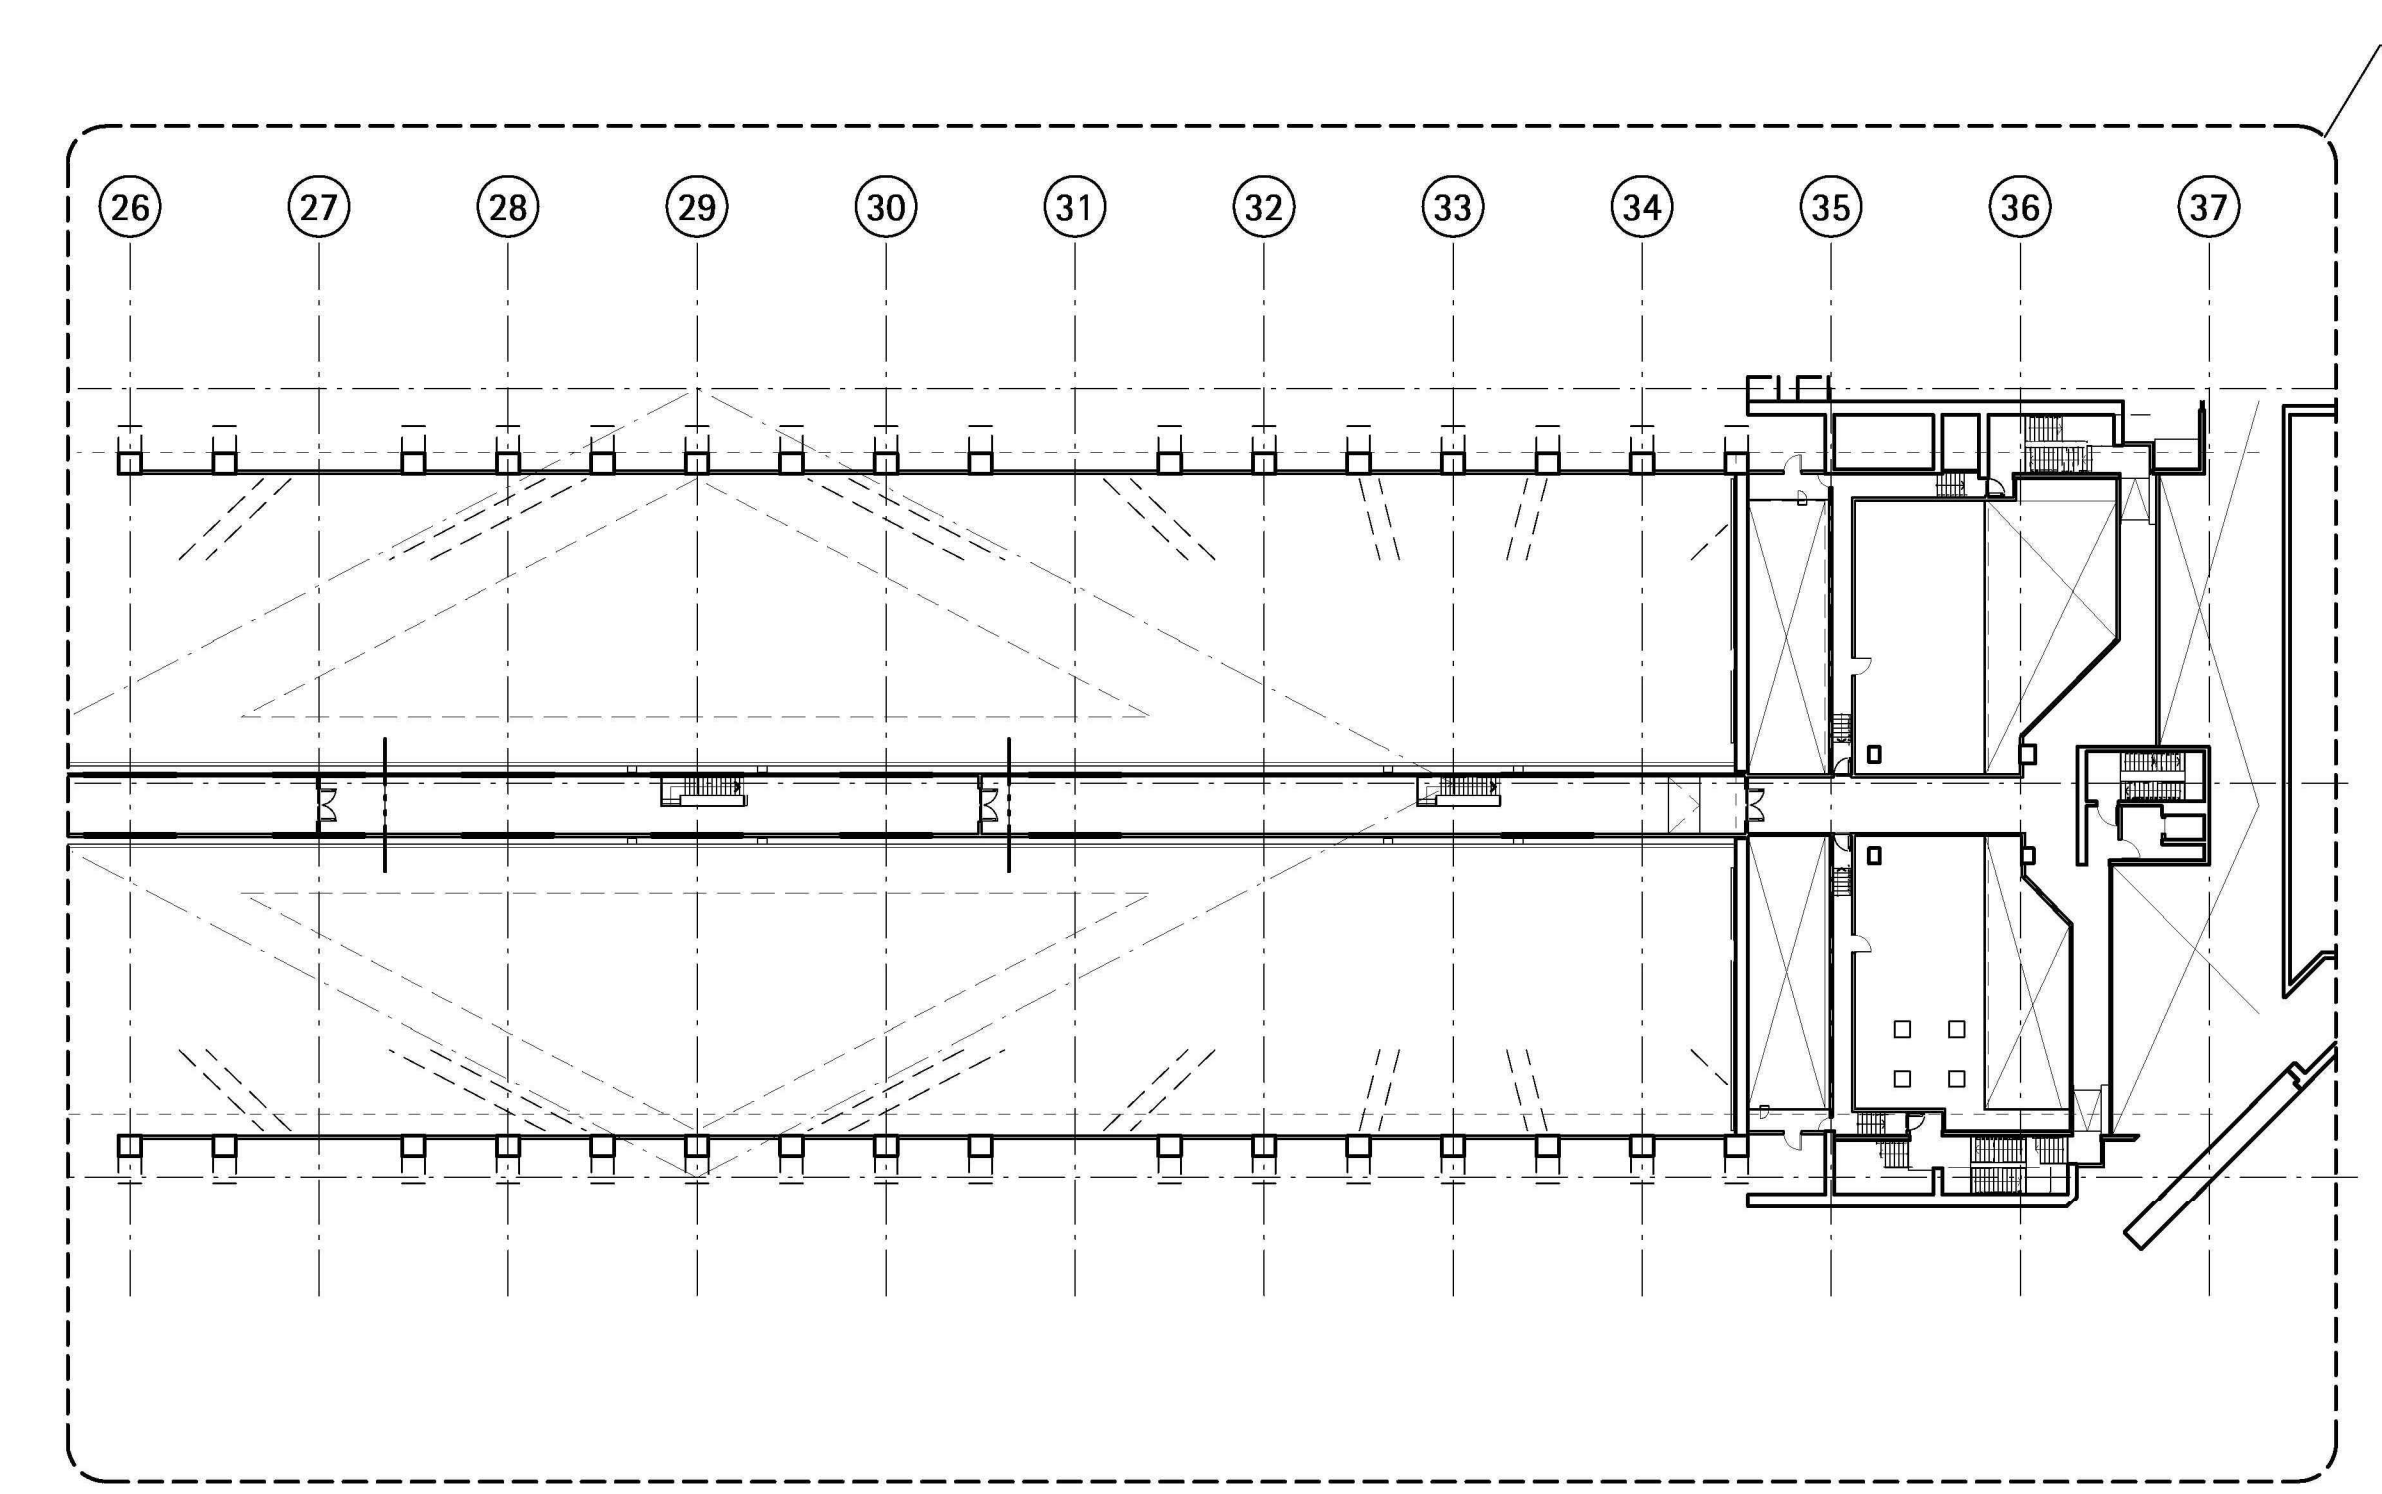



04 Livello M3
1:500

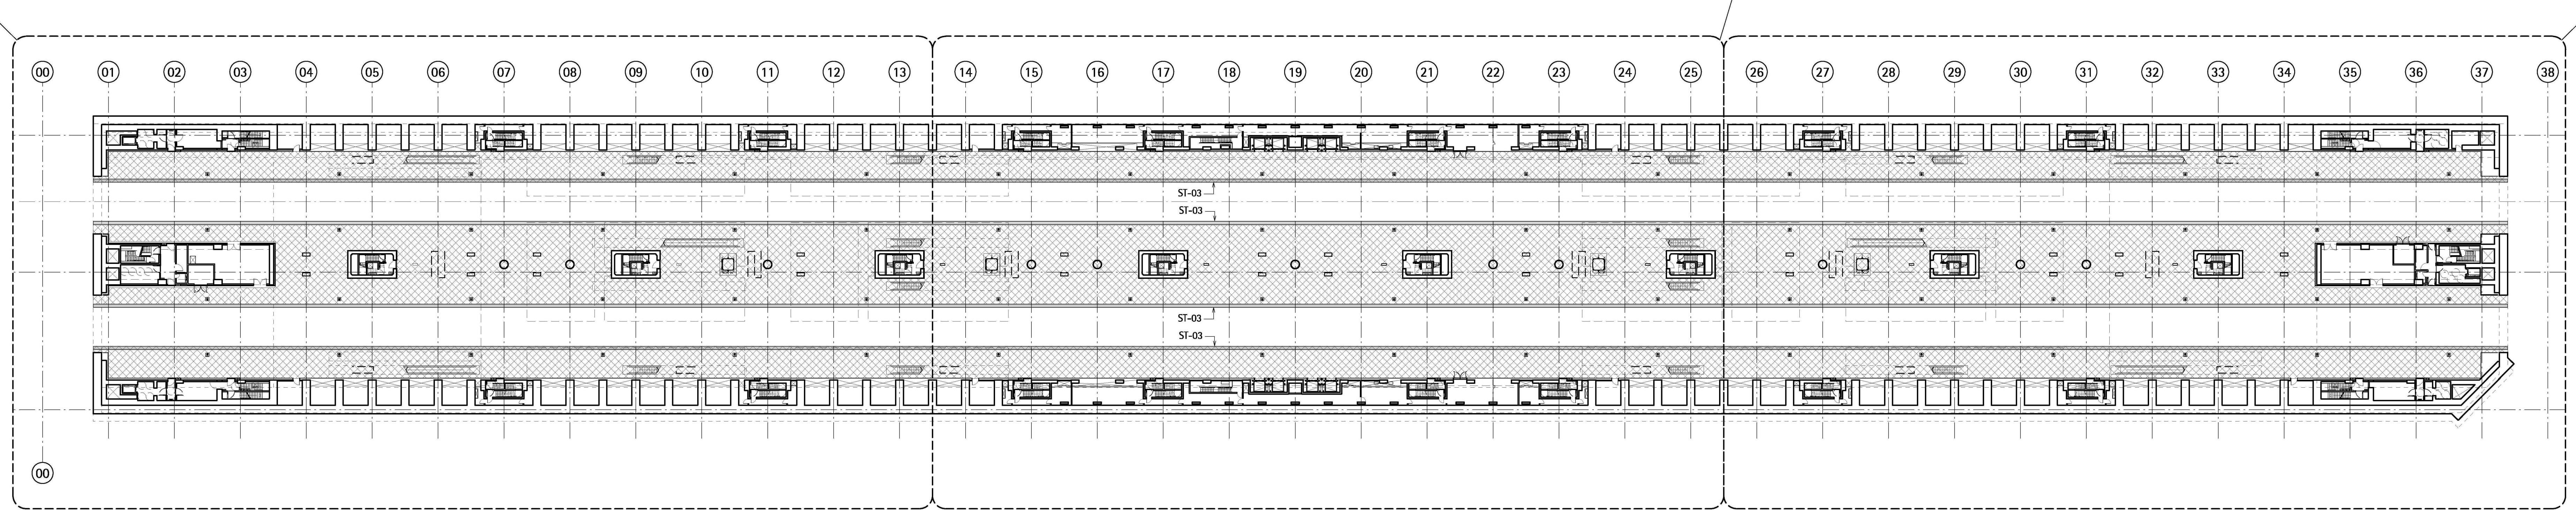

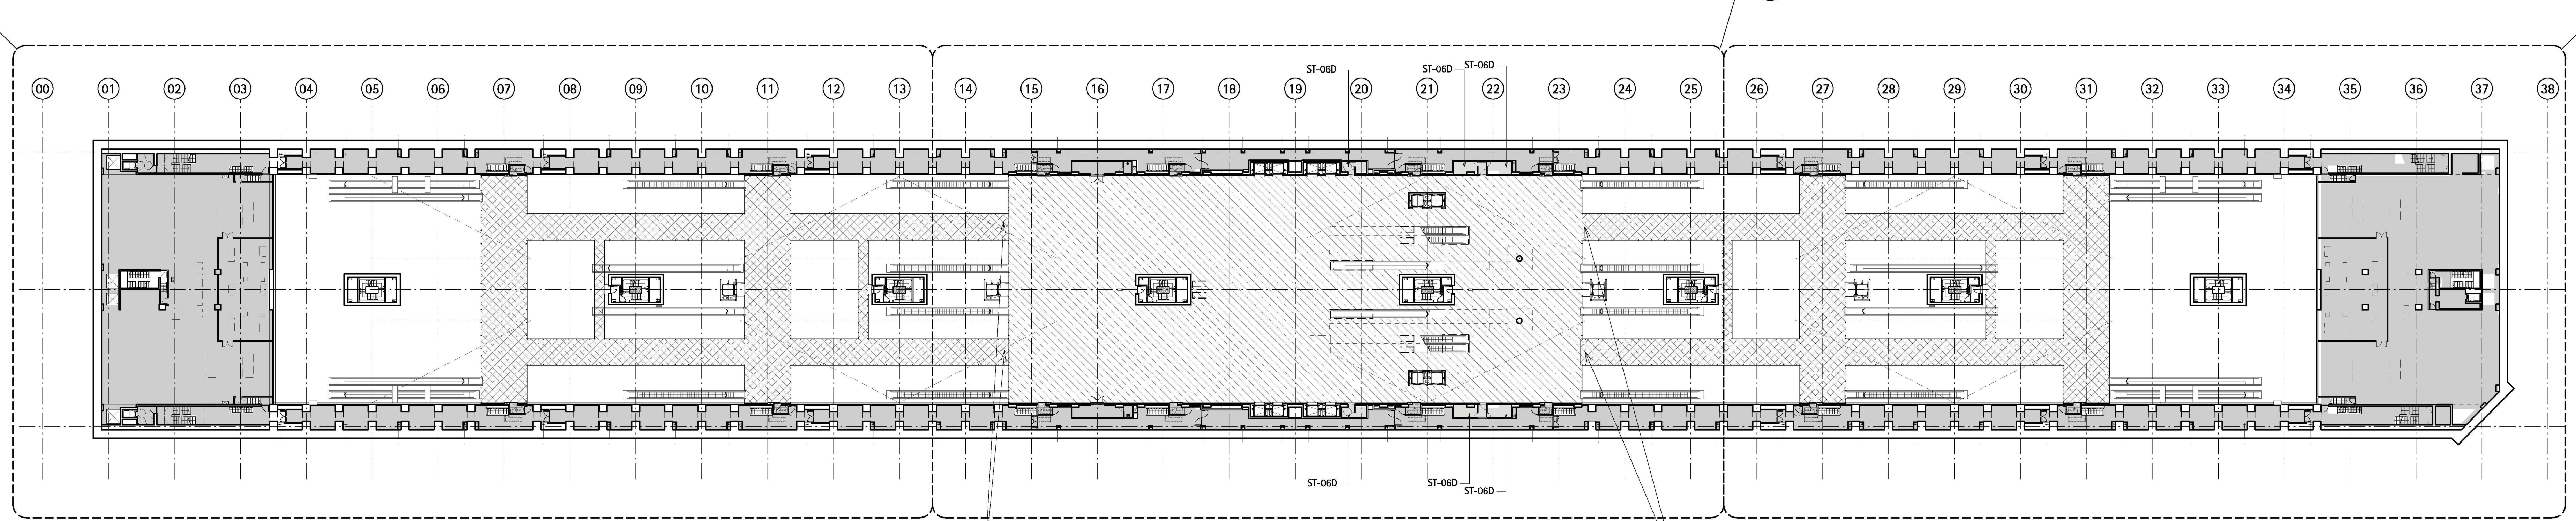02 Livello P1
1:500



01 Livello M1
1:500

 ST-01A/ST-02A
  ST-01B/ST-02B
  Calcestruzzo Dipinto



COMMITTENTE



PROGETTAZIONE

PROGETTO ESECUTIVO

LINEA FERROVIARIA MILANO - NAPOLI
NODO DI FIRENZE - PENETRAZIONE URBANA LINEA AV

STAZIONE AV
FV002 - CAMERONE ARCHITETTONICI

Dettagli Pavimentazioni - Finiture Pavimentazione Pianta dei Riferimenti
 (Livelli B1, Livello M0, Livelli M1) - (rif. PES: ex a4650) **SCALA 1:500**

IL PROGETTISTA
 ORDINE DEGLI INGEGNERI
 DELLA PROVINCIA DI TRENTO
 Dott. Ing. **ROSAURO SORRELLI**
Libero dal 2010 sul n. 244/2010

Informazioni: IFR Firenze
 sede legale: Via Cavouriana, 32/34 - 50127 - Firenze
 PEC: ifr@raipec.it
 Codice fiscale e n. iscr. al Registro Imprese: 04956550484

COMMESSA	LOTTO	FASE	ENTE	TIPO	DISCIPLINA	PROGR.	REV.
NF1W	00	E	ZZ	P8	FV0020	010	A

REV.	DESCRIZIONE	REDATTO	DATA	VERIFICATO	DATA	APPROVATO	DATA
A	Emissione	L. Rizzi	29/10/2020	R. Ghisleri	29/10/2020	R. Sorrelli	18/12/2020

File: NF1W.00.E.ZZ.FA.FV0020.010.A n. Ed.: